
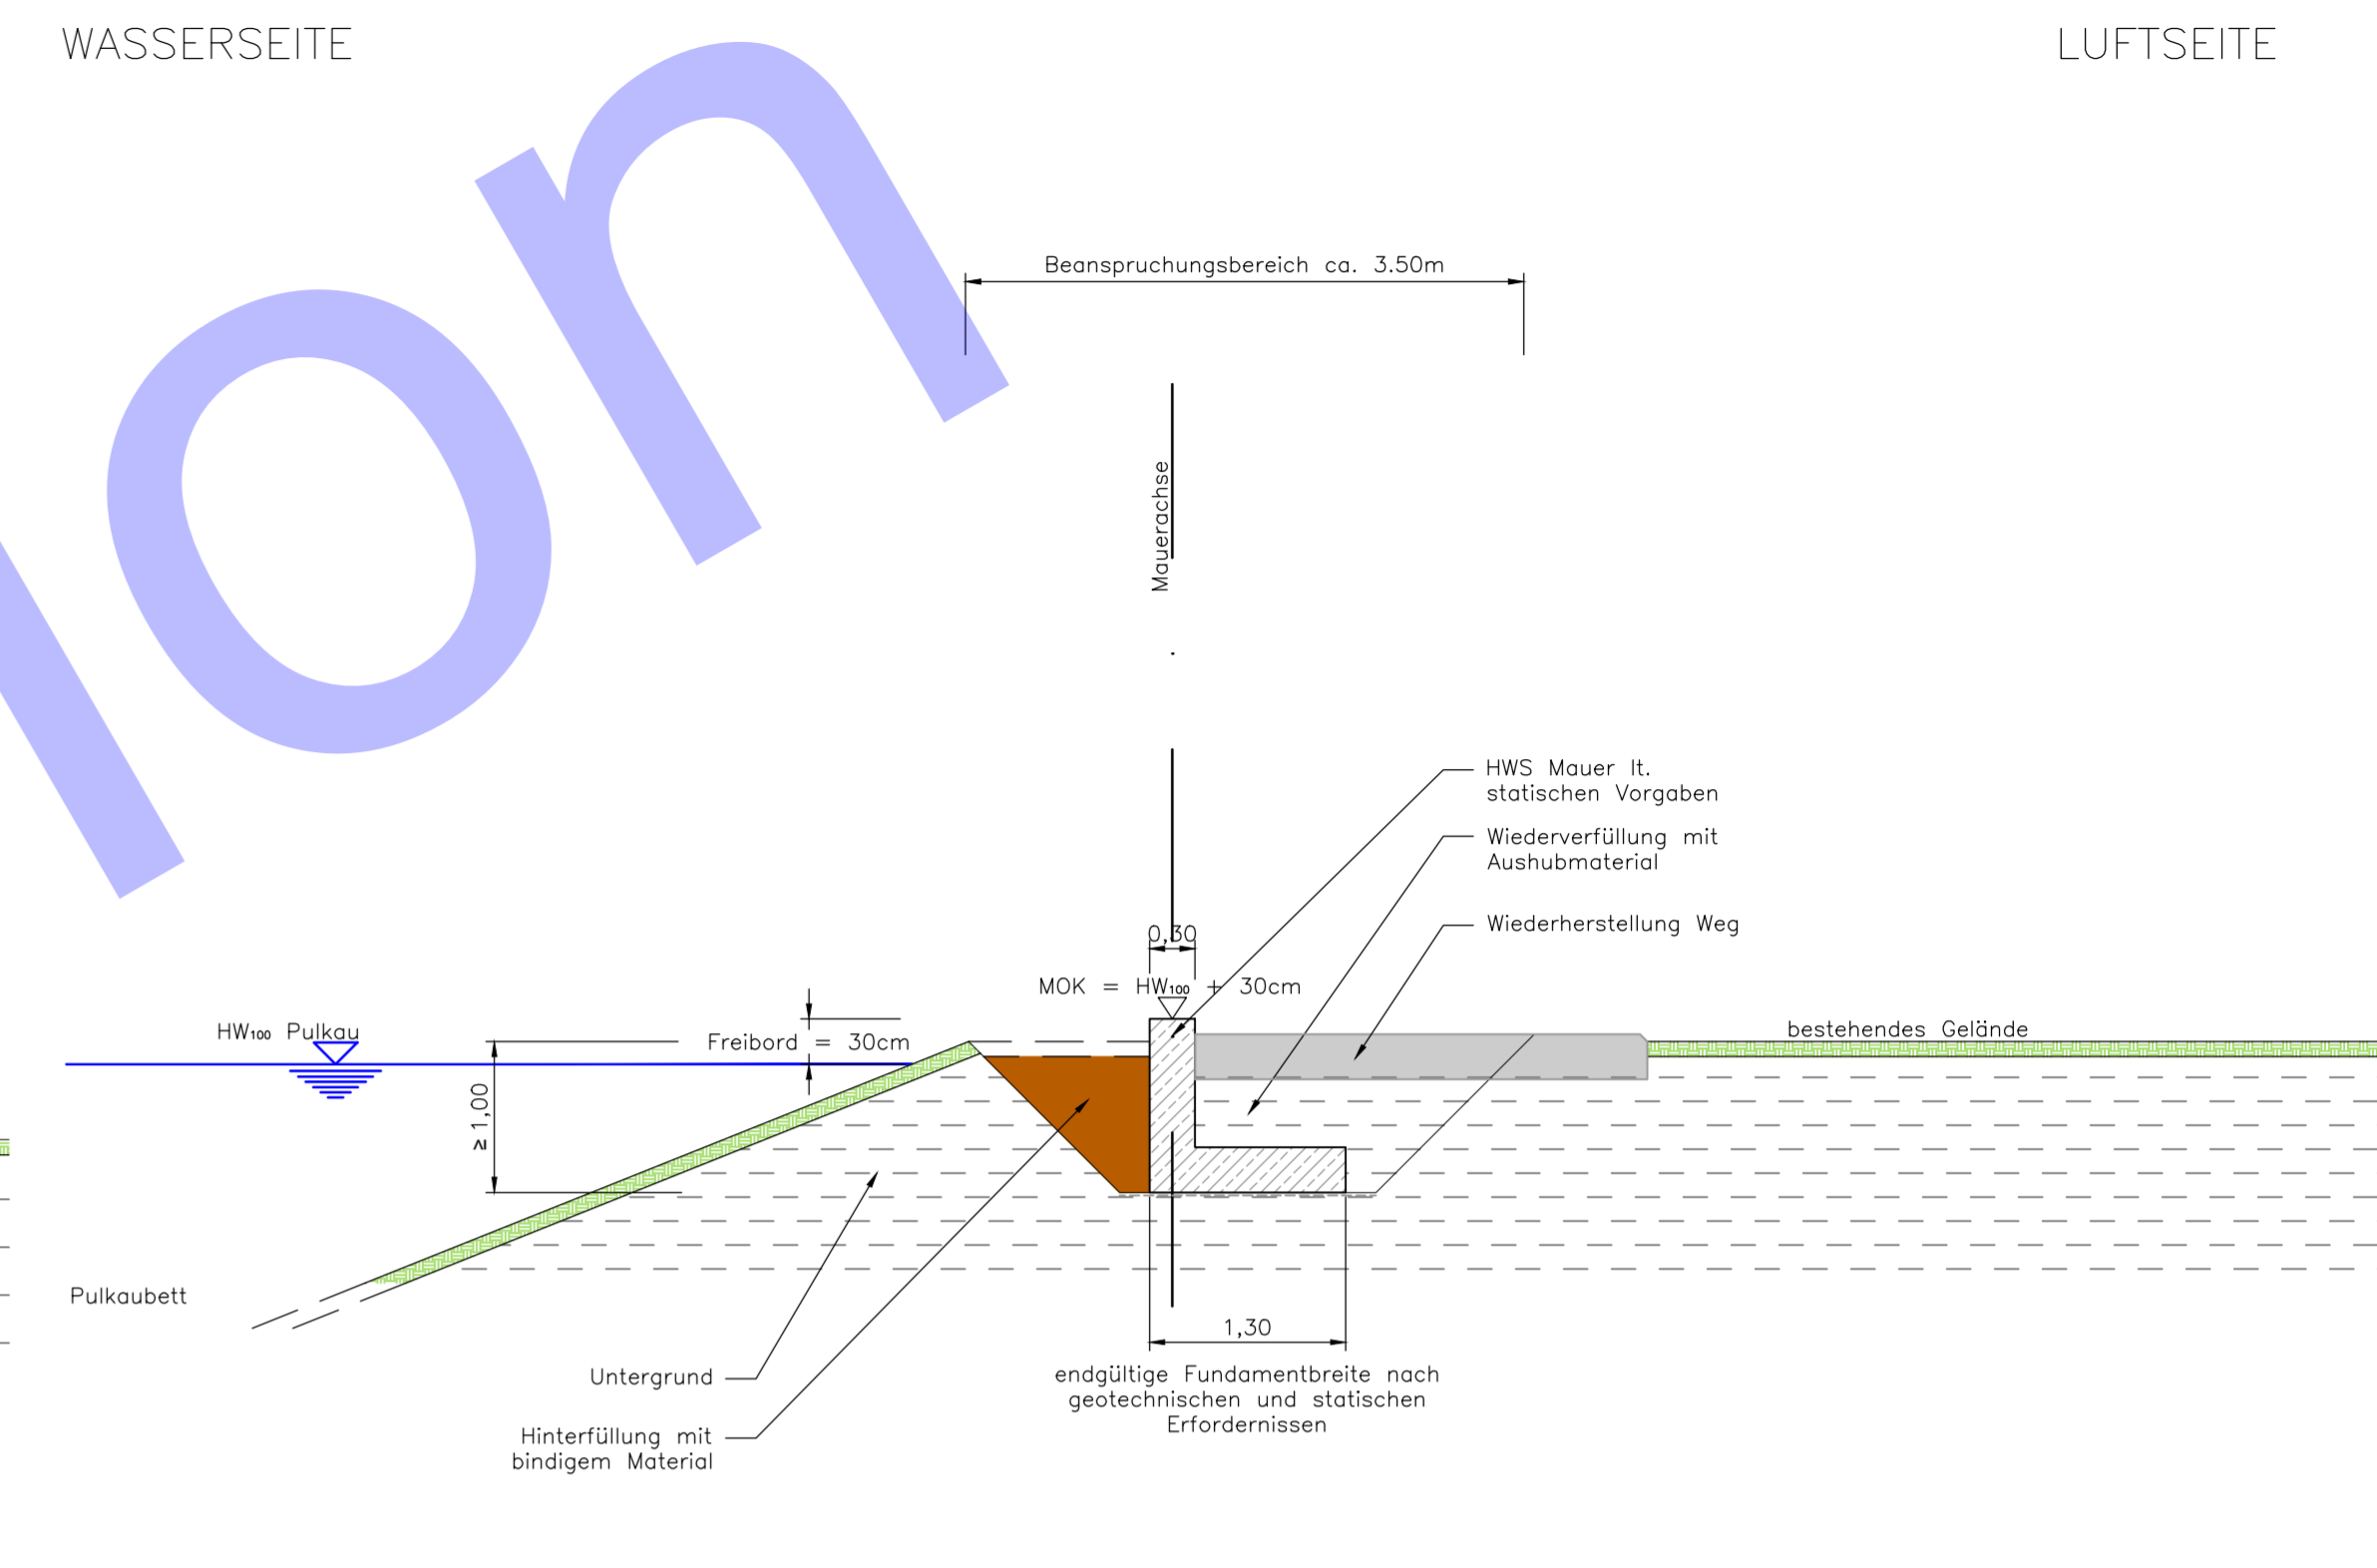
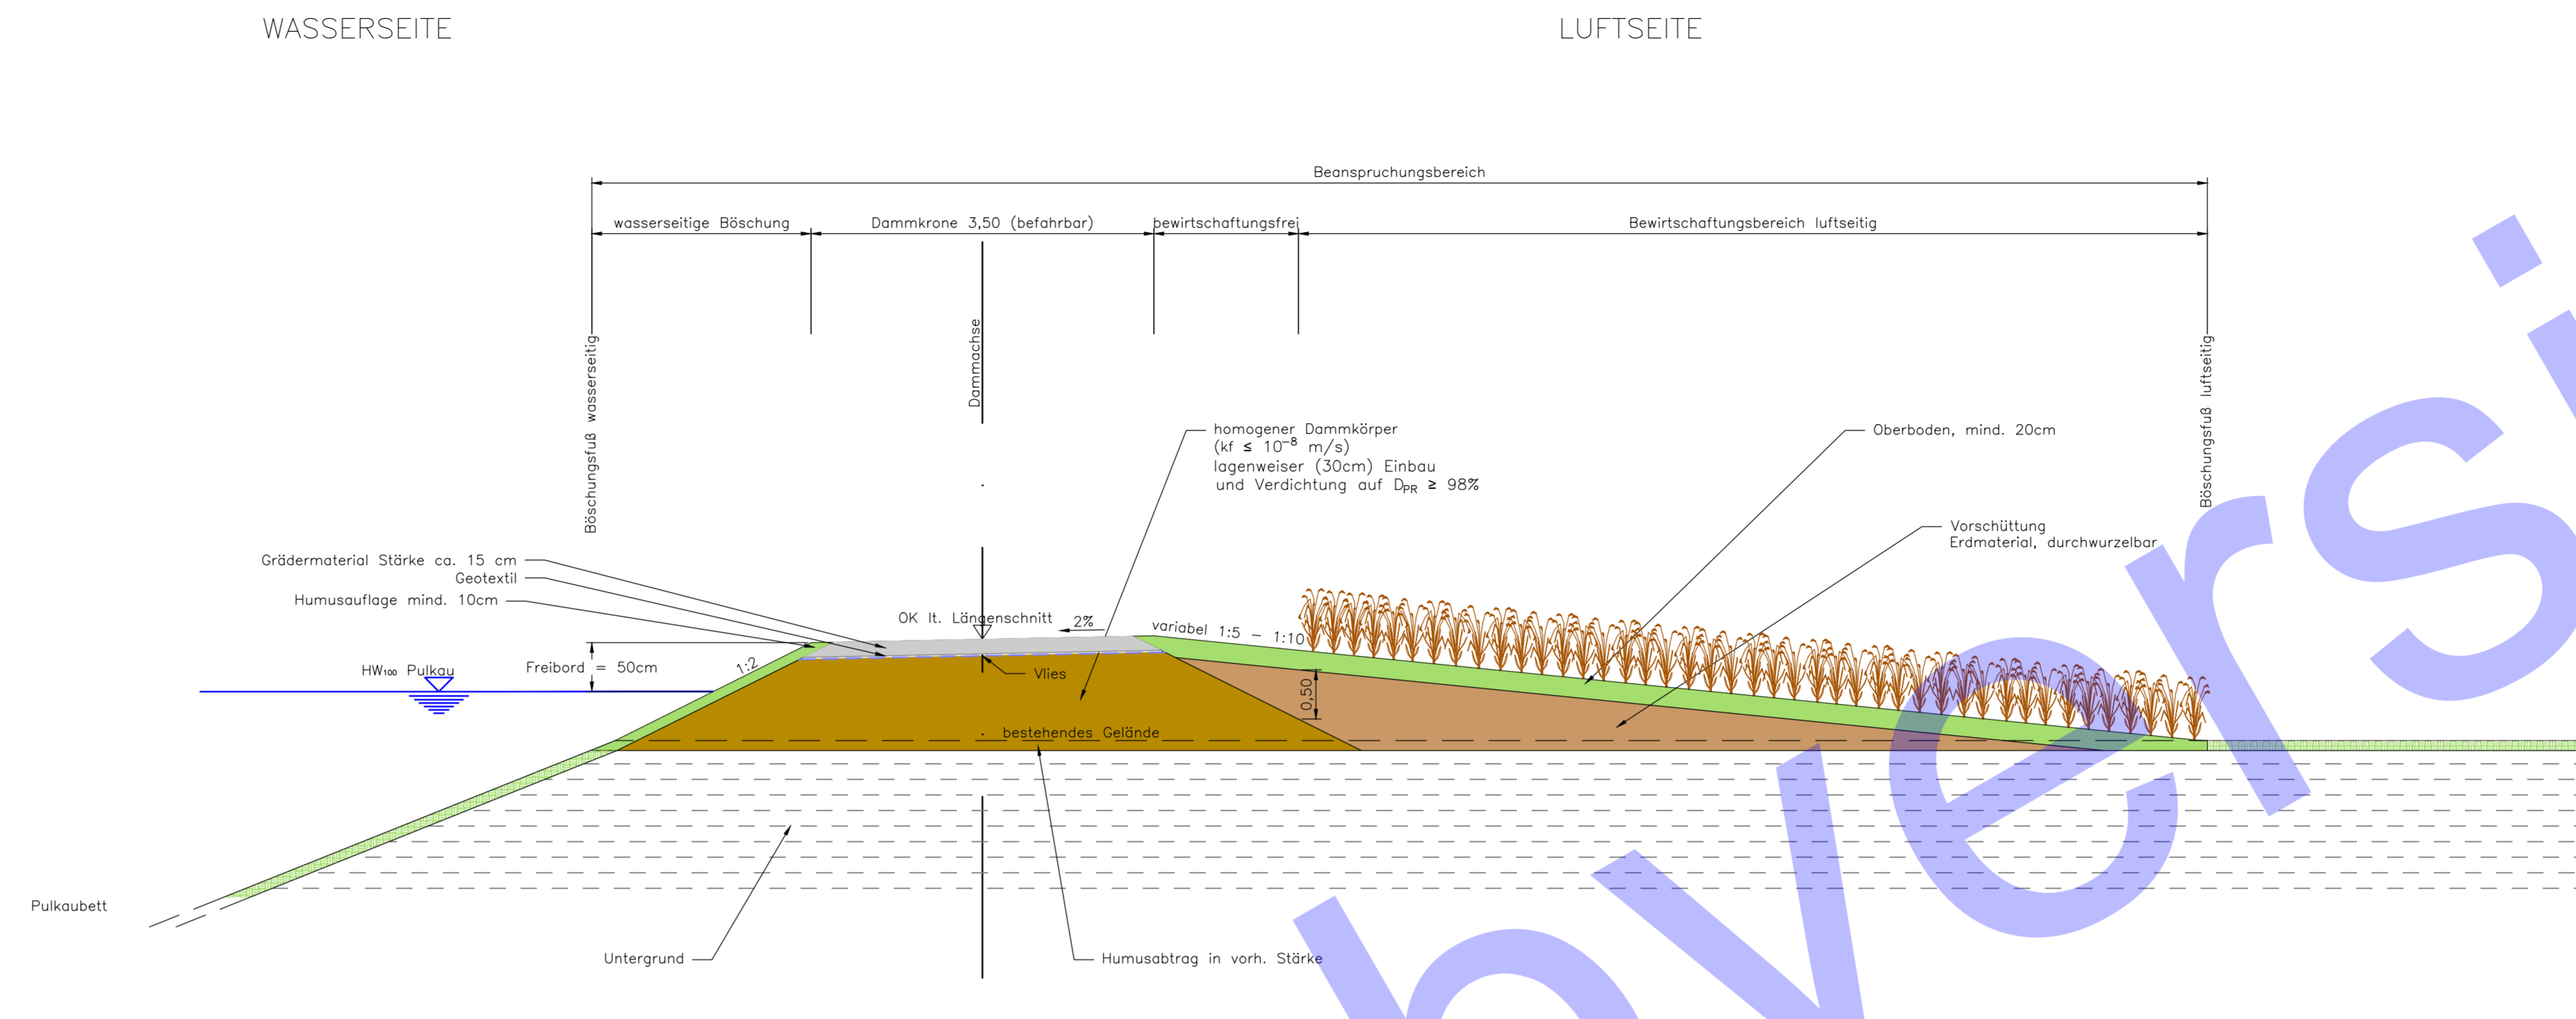


Regelquerprofil 03  
 "befahrbarer Damm, Breite Dammkrone 3,50 m"  
 Angewandt für Damm Nord km 0,275 – km 0,388

Regelquerprofil 02  
 "befahrbarer Damm, Breite Dammkrone 3,50 m, Vorschüttung landseitig"  
 Angewandt für Damm Nord km 0,000 – km 0,275

Regelquerprofil 04  
 "Mauer 30 cm Breite"  
 Angewandt für Damm Nord km 0,366 – km 0,430

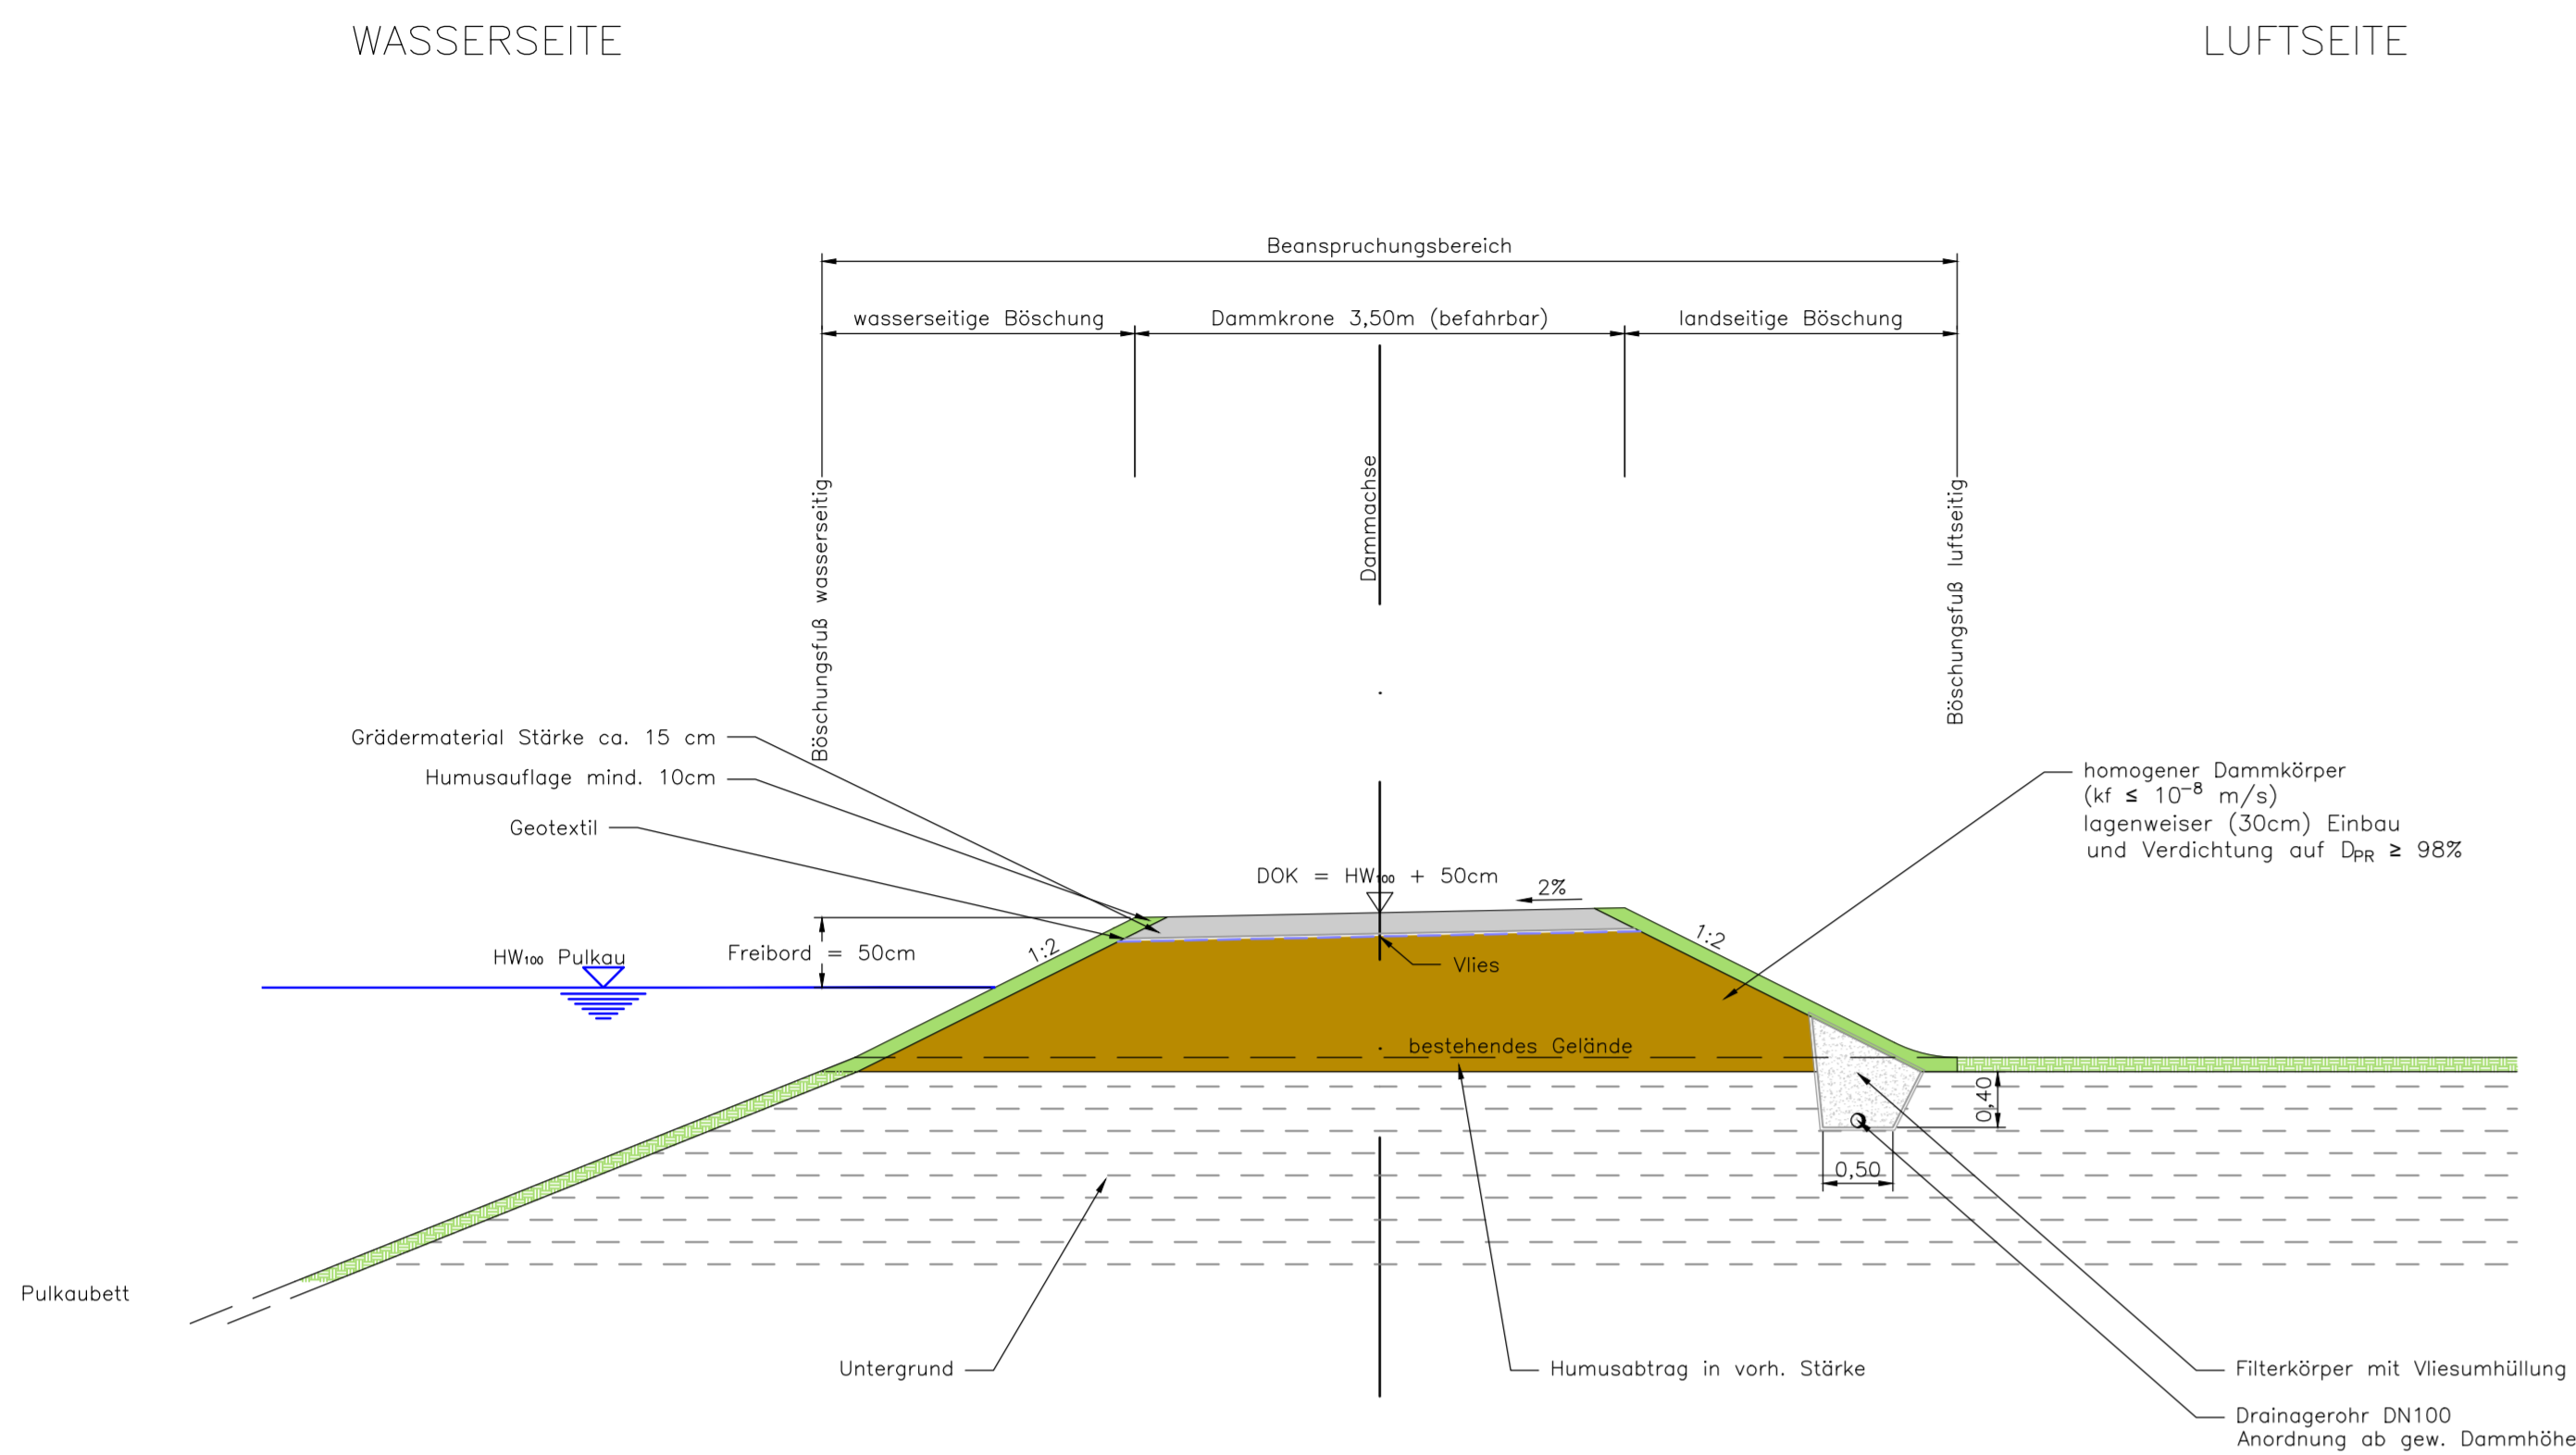



Errichtung Filterkörper, wenn Gesamtdammhöhe 0,75 m überschreitet

Errichtung Filterkörper, wenn Gesamtdammhöhe 0,75 m überschreitet

Errichtung Filterkörper, wenn Gesamtdammhöhe 0,75 m überschreitet

Regelquerprofil 01  
 "befahrbarer Damm, Breite Dammkrone 3,50 m, Vorschüttung wasserseitig"  
 Angewandt für Damm West km 0,000 – km 0,235

Regelquerprofil 05  
 "begehbarer Damm, Breite Dammkrone 2,50 m"  
 Angewandt für Damm Ost km 0,000 – km 0,433

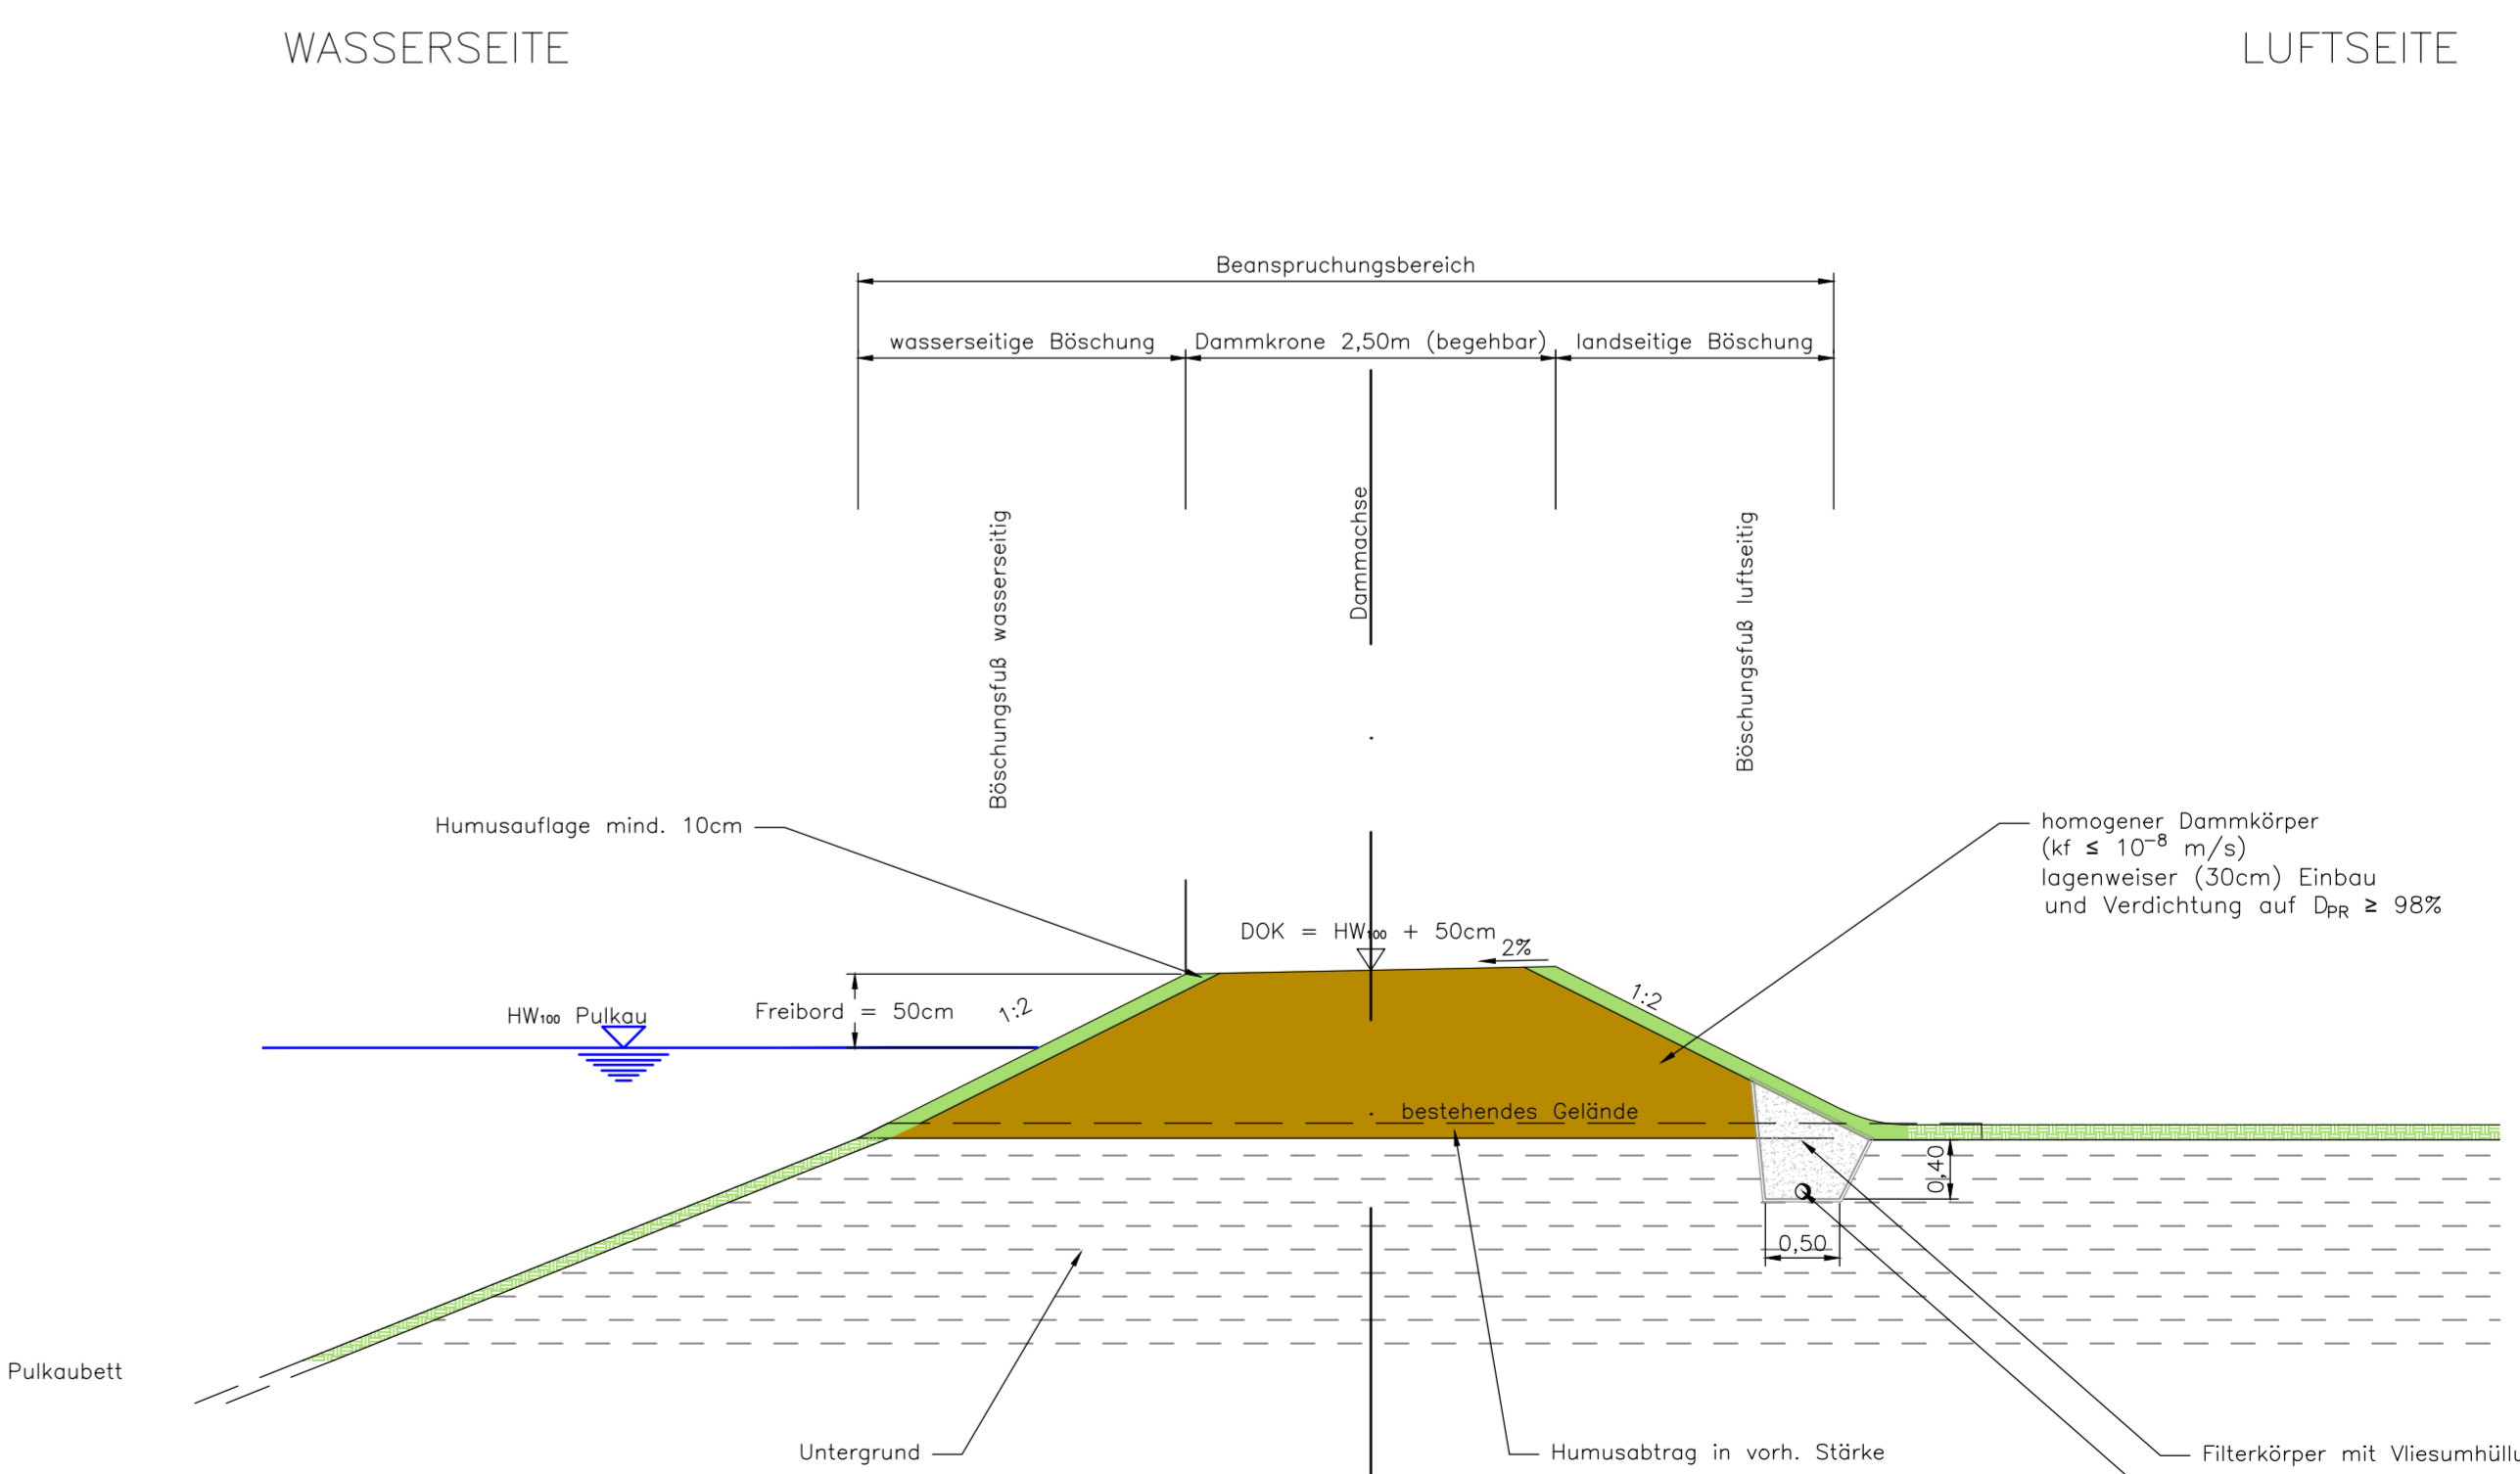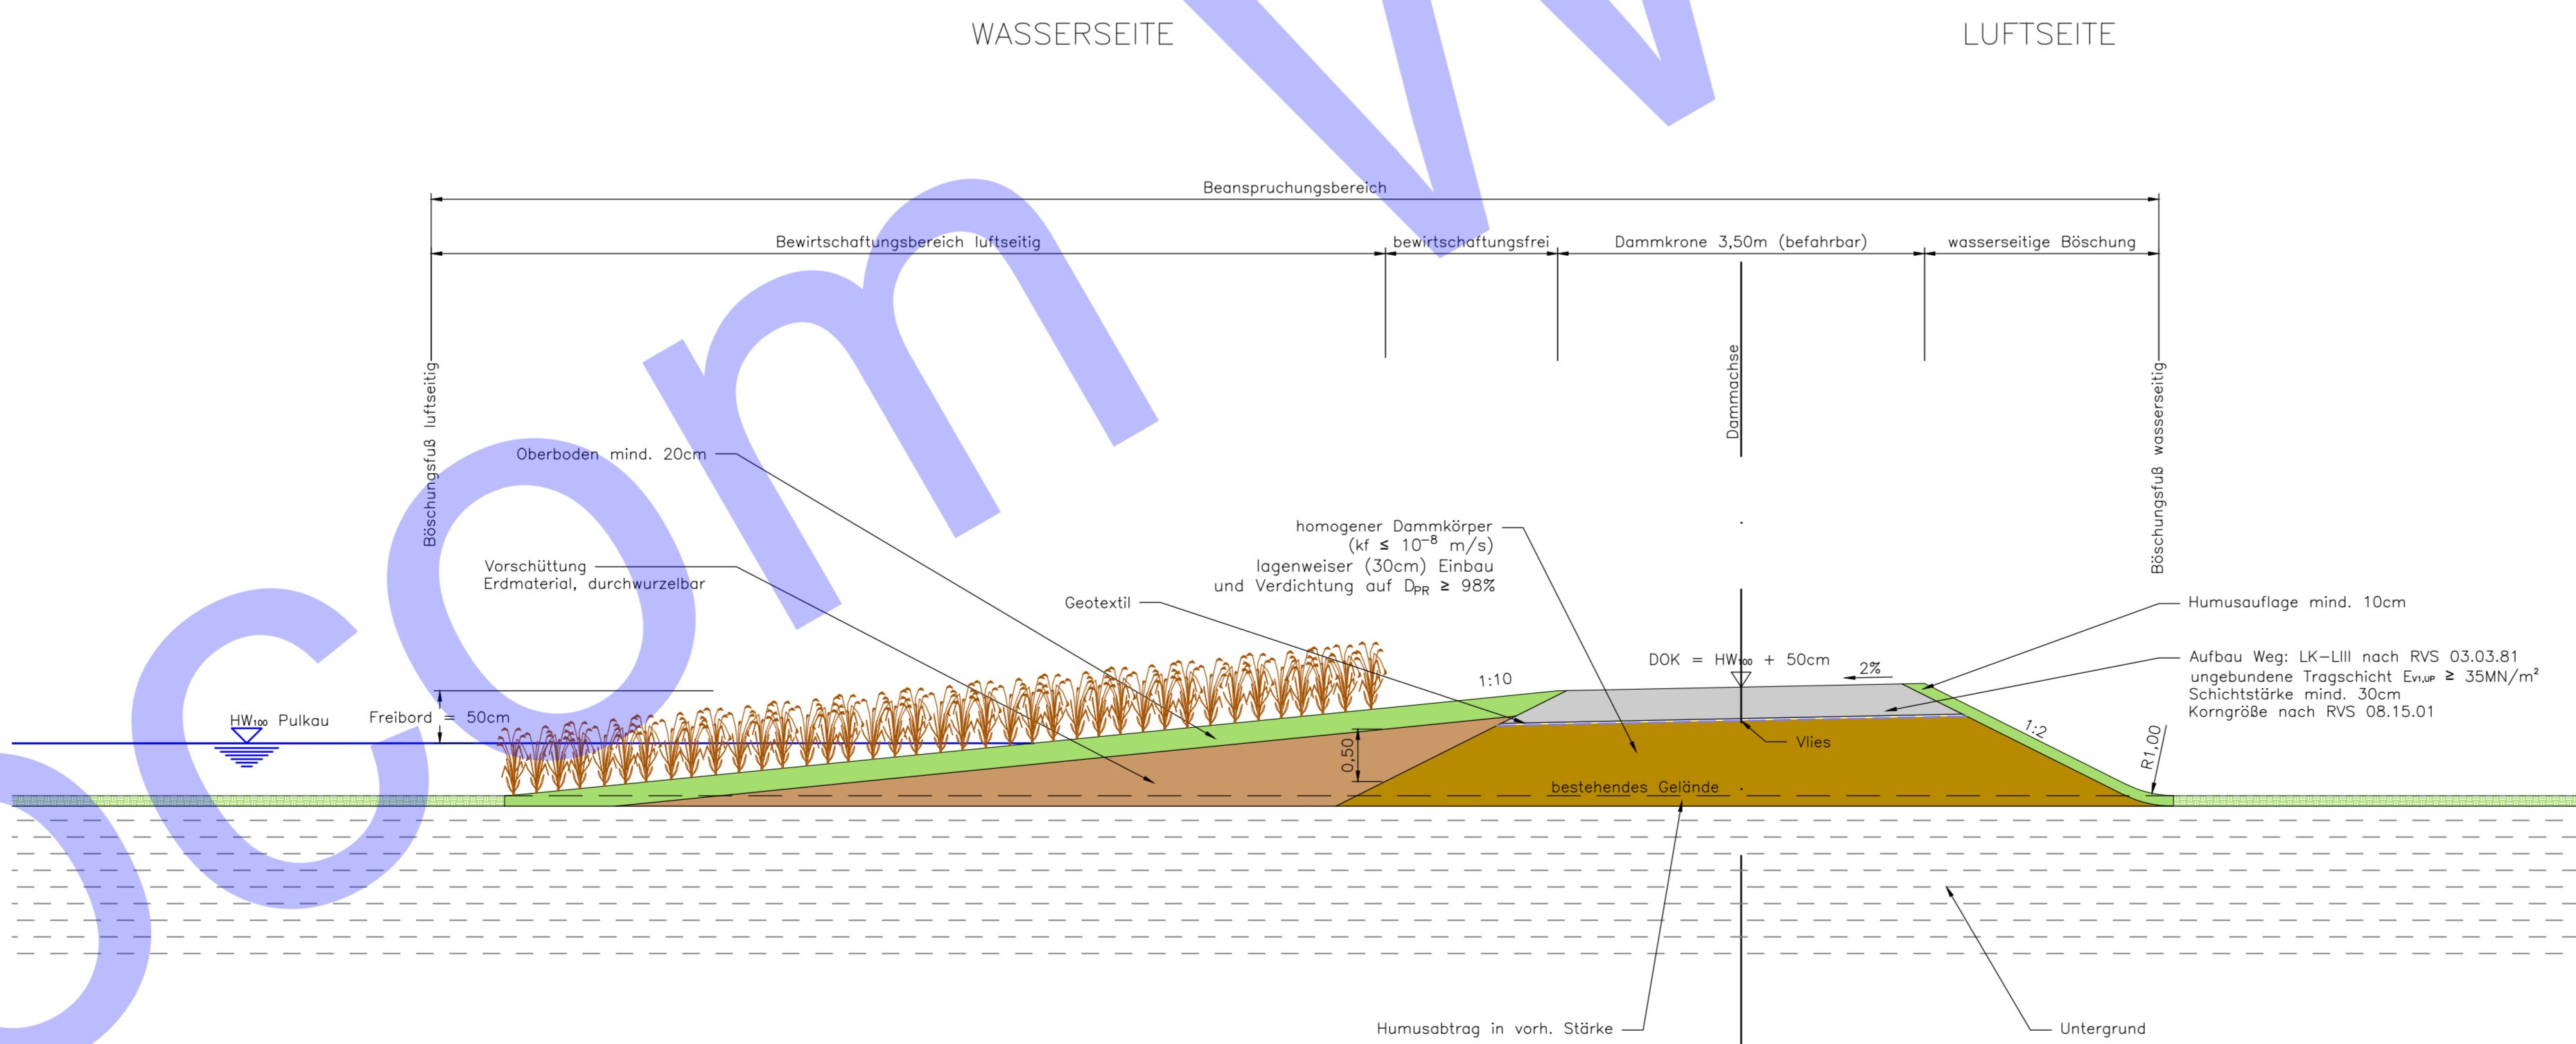

Errichtung Filterkörper, wenn Gesamtdammhöhe 0,75 m überschreitet

Errichtung Filterkörper, wenn Gesamtdammhöhe 0,75 m überschreitet

Antragsteller <b>Marktgemeinde Hadres</b> 2061 Hadres 367	
<b>PULKAU</b> <b>HOCHWASSERSCHUTZ</b> <b>MARKTGEMEINDE HADRES</b> <b>Katastralgemeinde Obritz</b>	
WASSERRECHTLICHES EINREICHPROJEKT 2013	
<b>Regelquerschnitte</b> elektronische Kurzfassung	
A B C D E F G H I J	Erstellt im Einvernehmen mit Amt der NÖ Landesregierung Abteilung Wasserbau
Planer 	DI Norbert Knopf   DI Werner Rubey Projektnummer: 20190 Bearbeiter: SK, NZ Zeichner: SK Prüfer: AS Datum: 3. April 2014
Dateiname 20190_RQP.dwg	Plannummer 20190 - EKP - 07
Plangröße/Seltenanzahl 0,75 m <sup>2</sup>	Einlage EKP-7
Maßstab 1:50	