



Regelquerprofil 03  
 "befahrbarer Damm, Breite Dammkrone 3,50 m"  
 Angewandt für Damm Nord km 0,000 – km 0,109

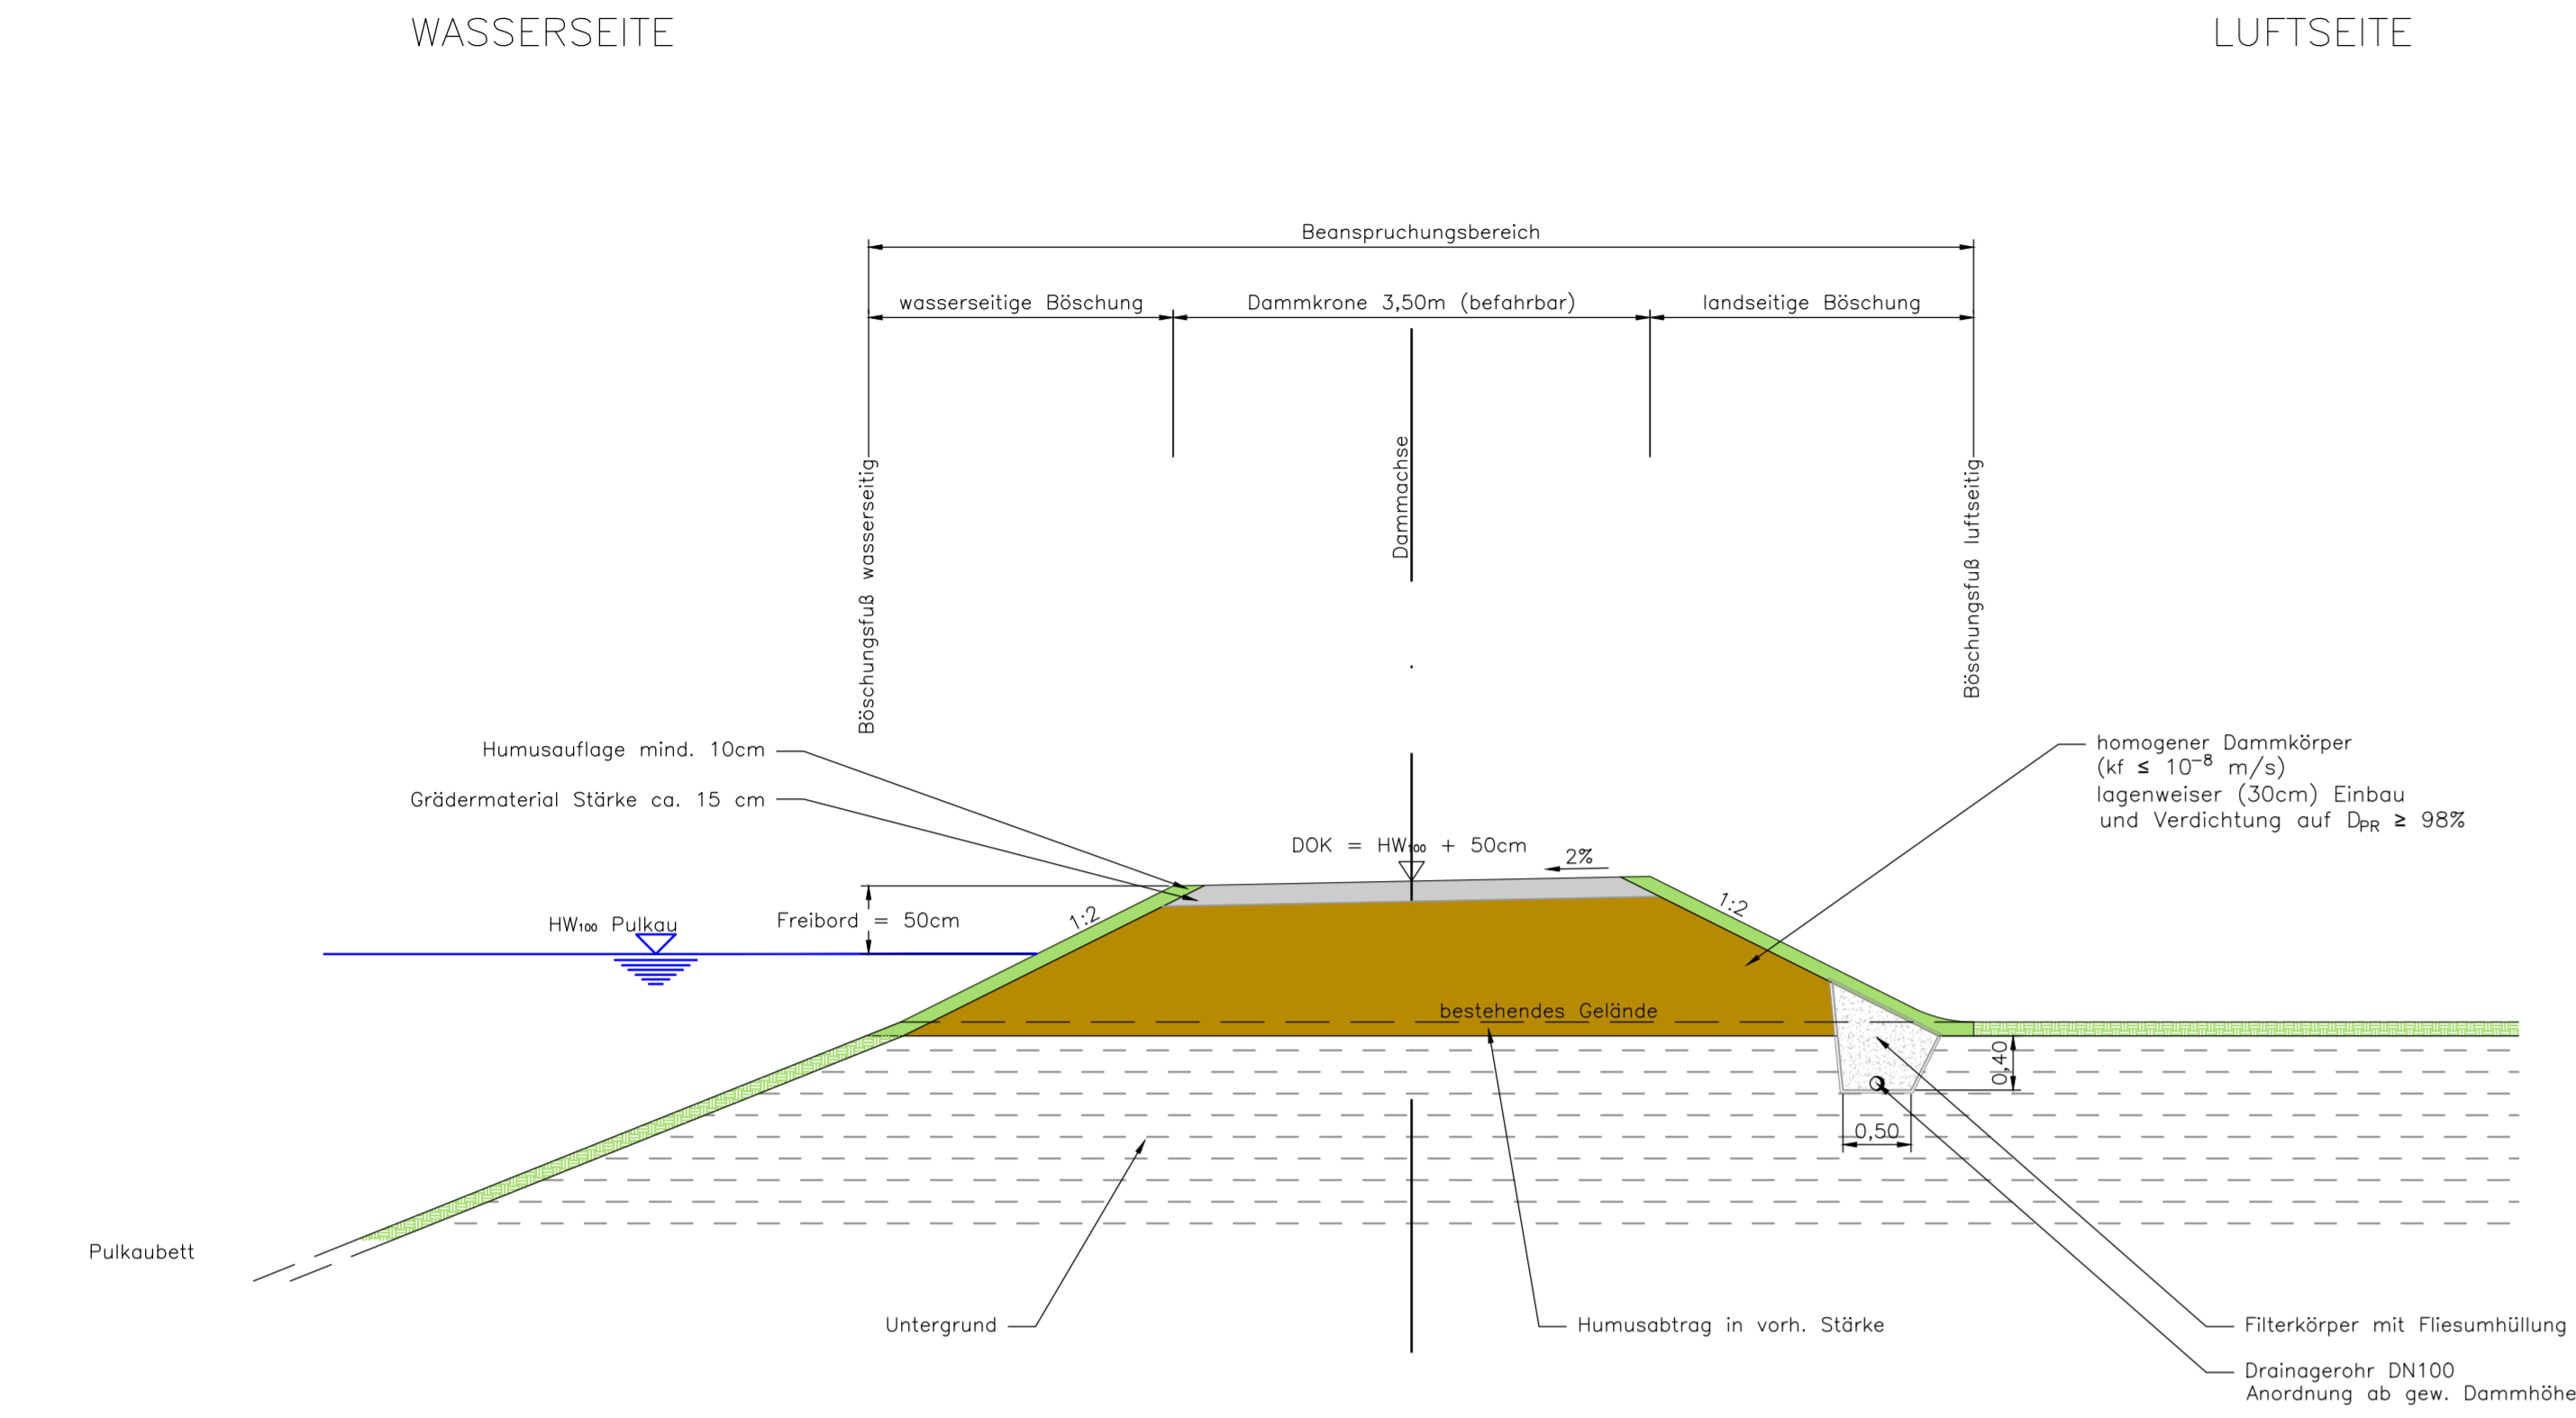


Errichtung Filterkörper, wenn Gesamtdammhöhe 0,75 m überschreitet


Regelquerprofil 02  
 "befahrbarer Damm, Breite Dammkrone 3,50 m, Vorschüttung landseitig"  
 Angewandt für Damm Nord km 0,109 – km 0,388

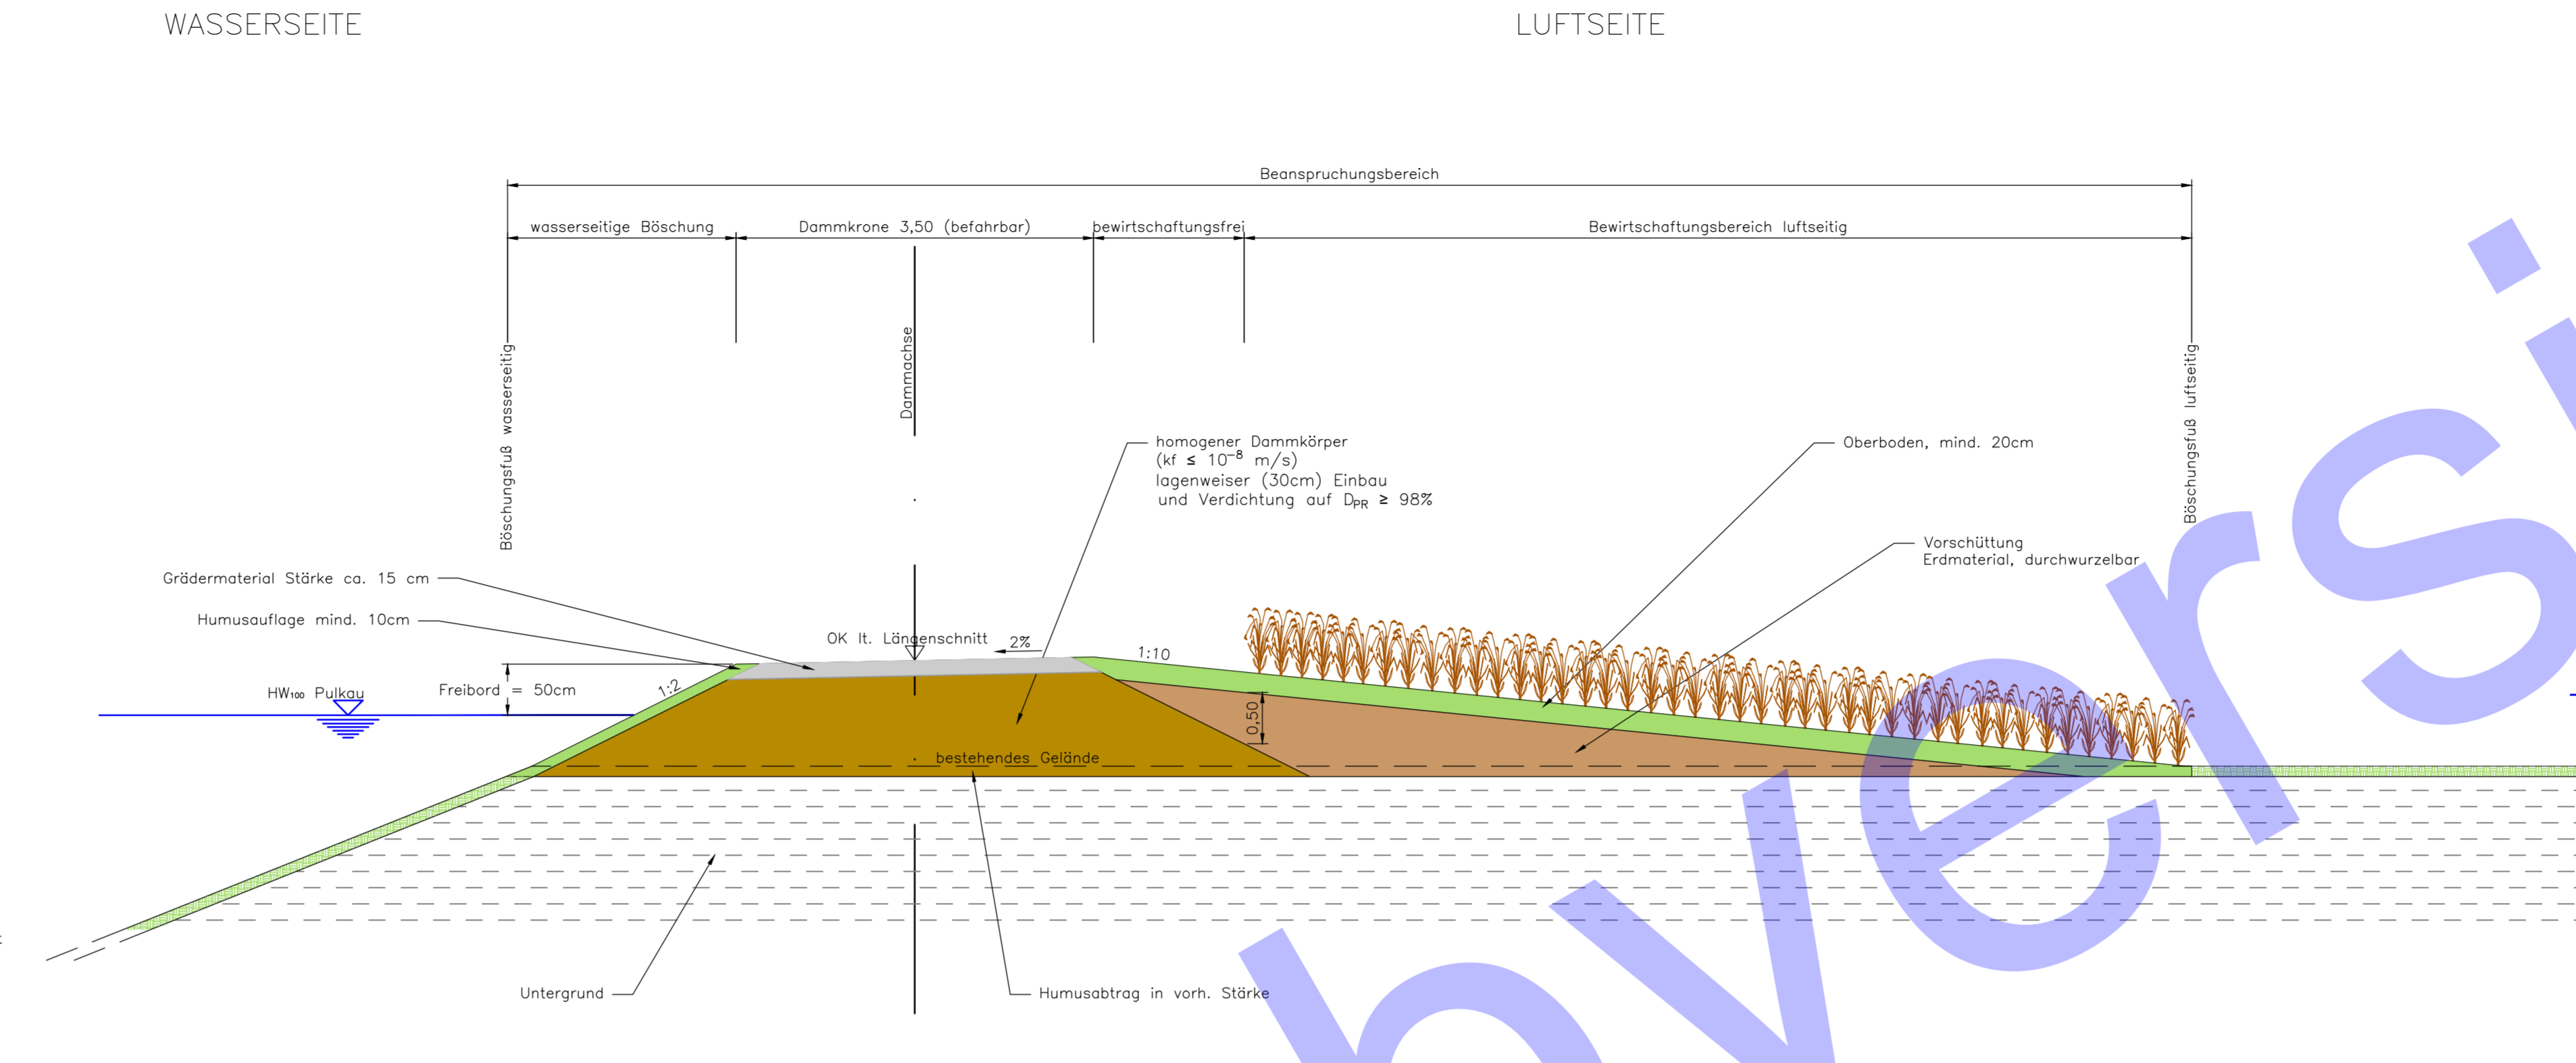

Regelquerprofil 04  
 "Mauer 30 cm Breite"  
 Angewandt für Damm Nord km 0,388 – km 0,447

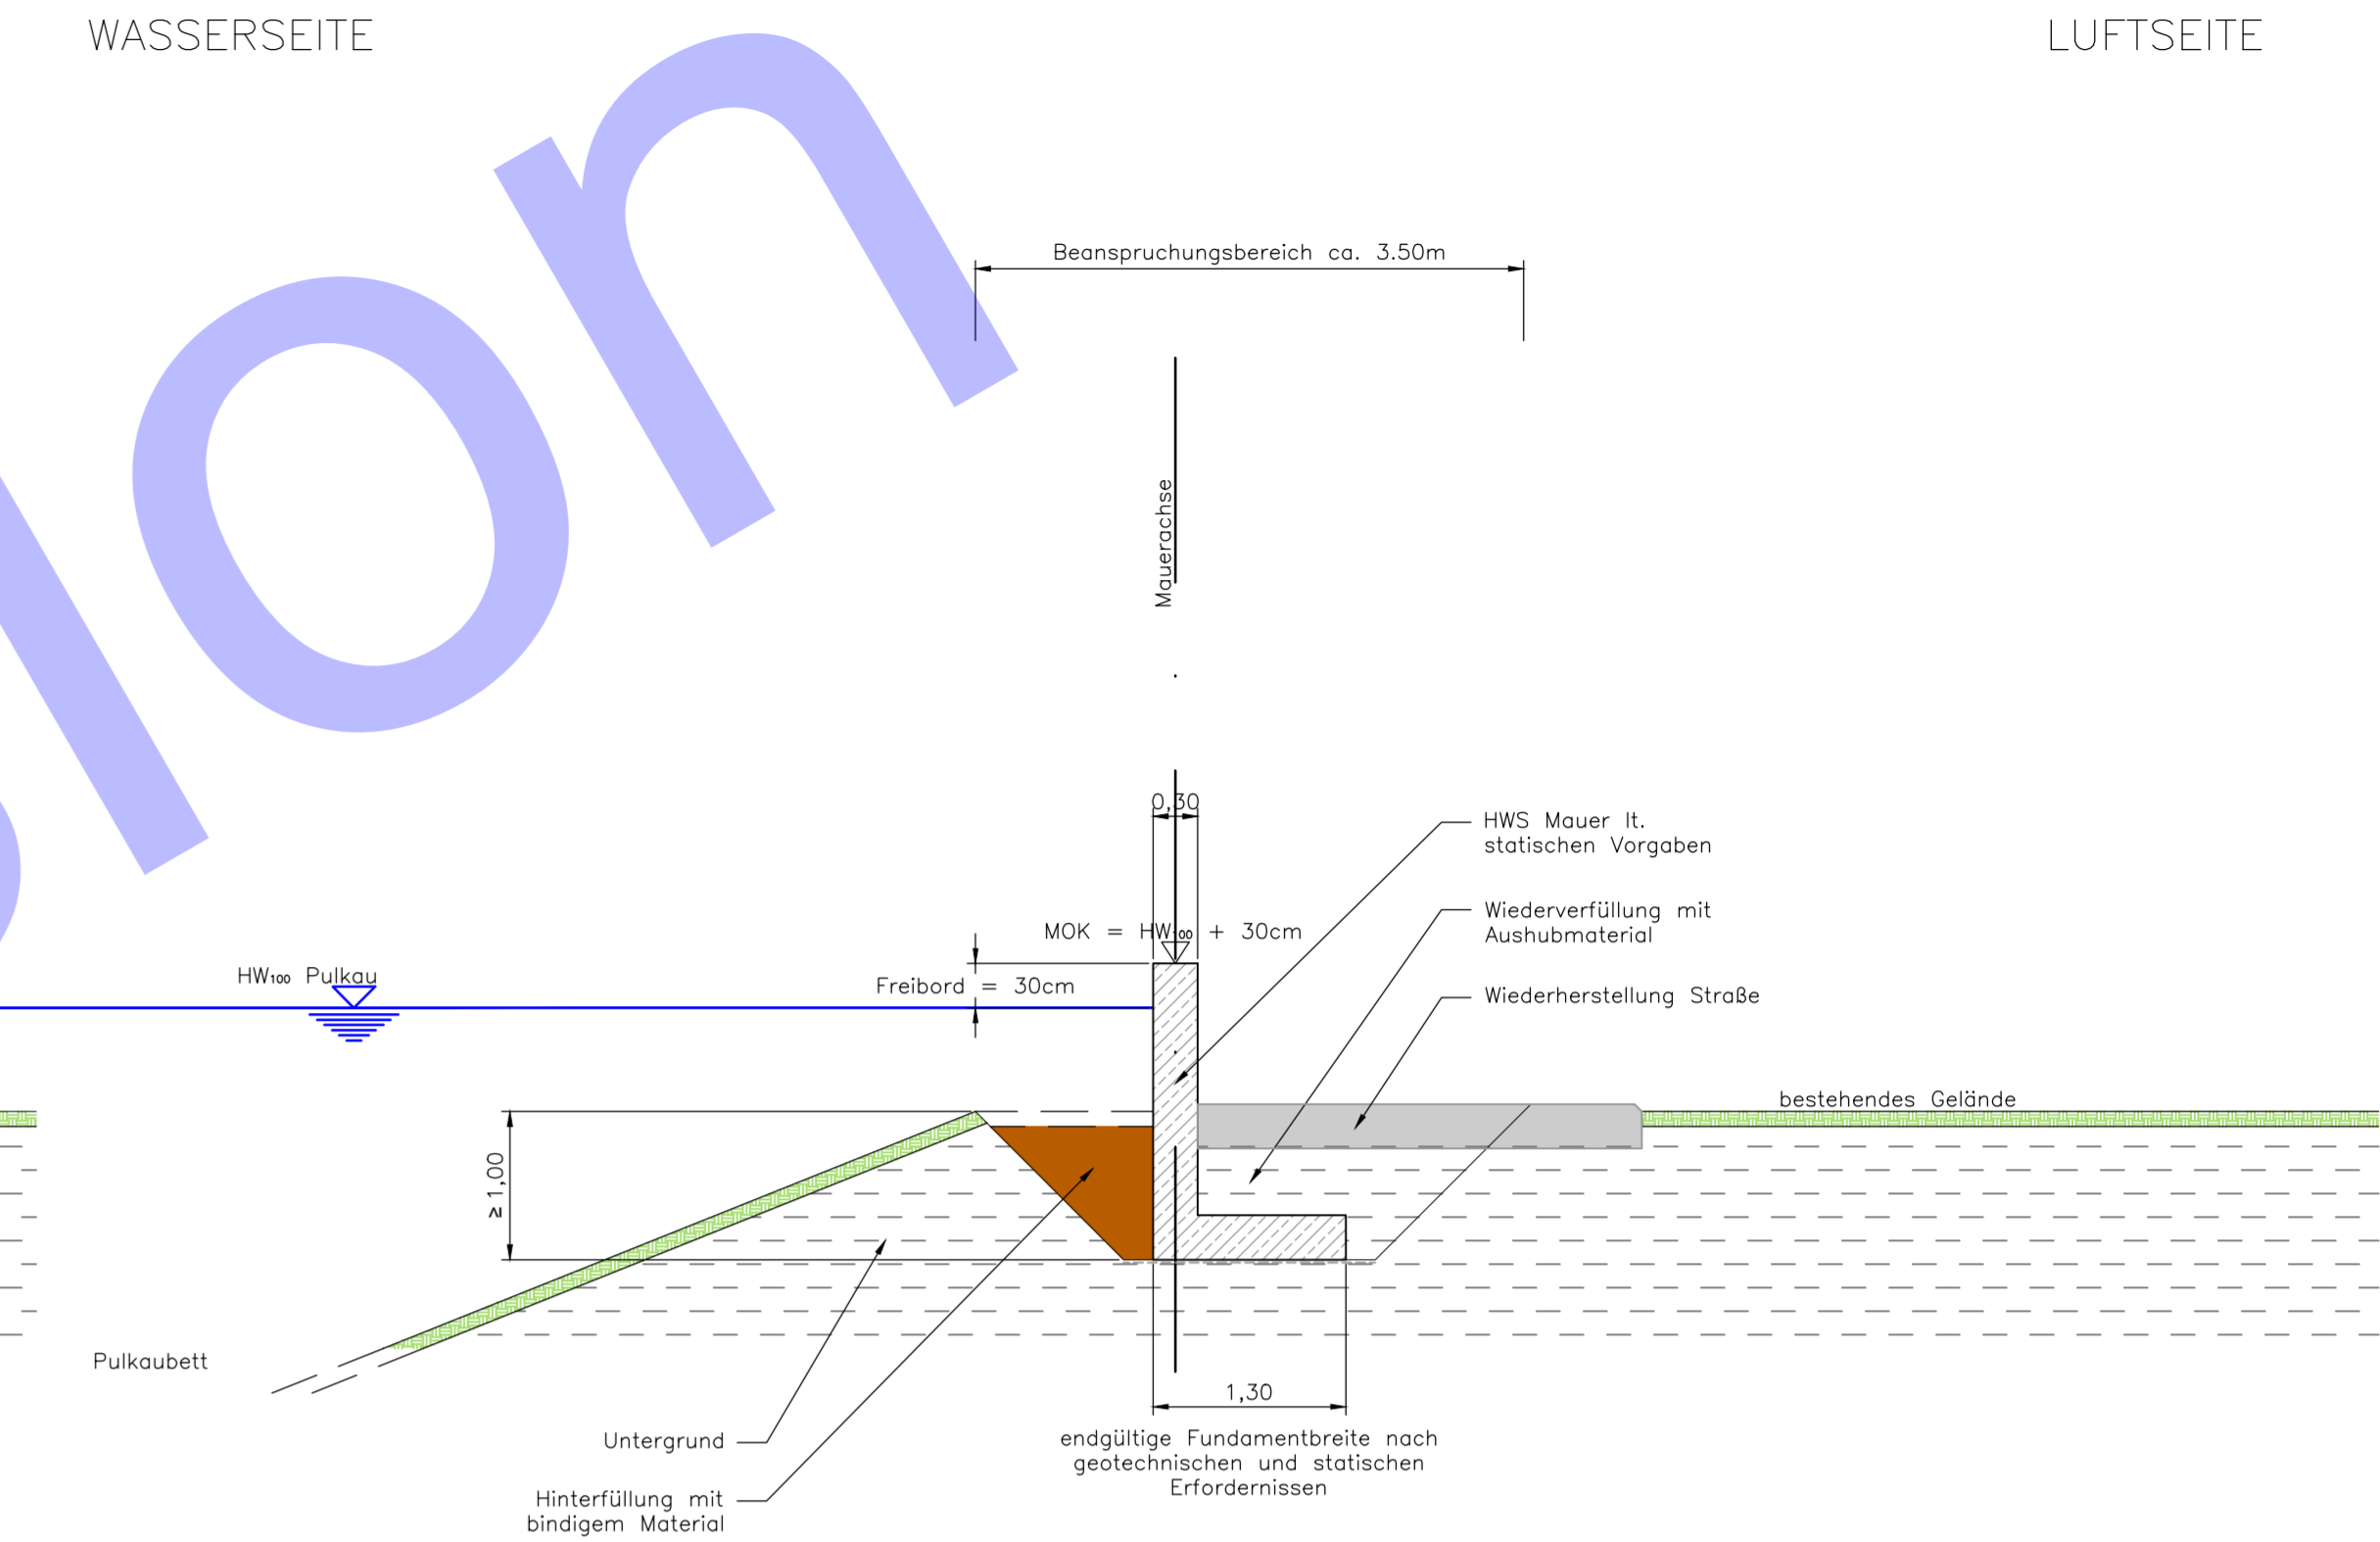


Regelquerprofil 01  
 "befahrbarer Damm, Breite Dammkrone 3,50 m, Vorschüttung wasserseitig"  
 Angewandt für Damm West

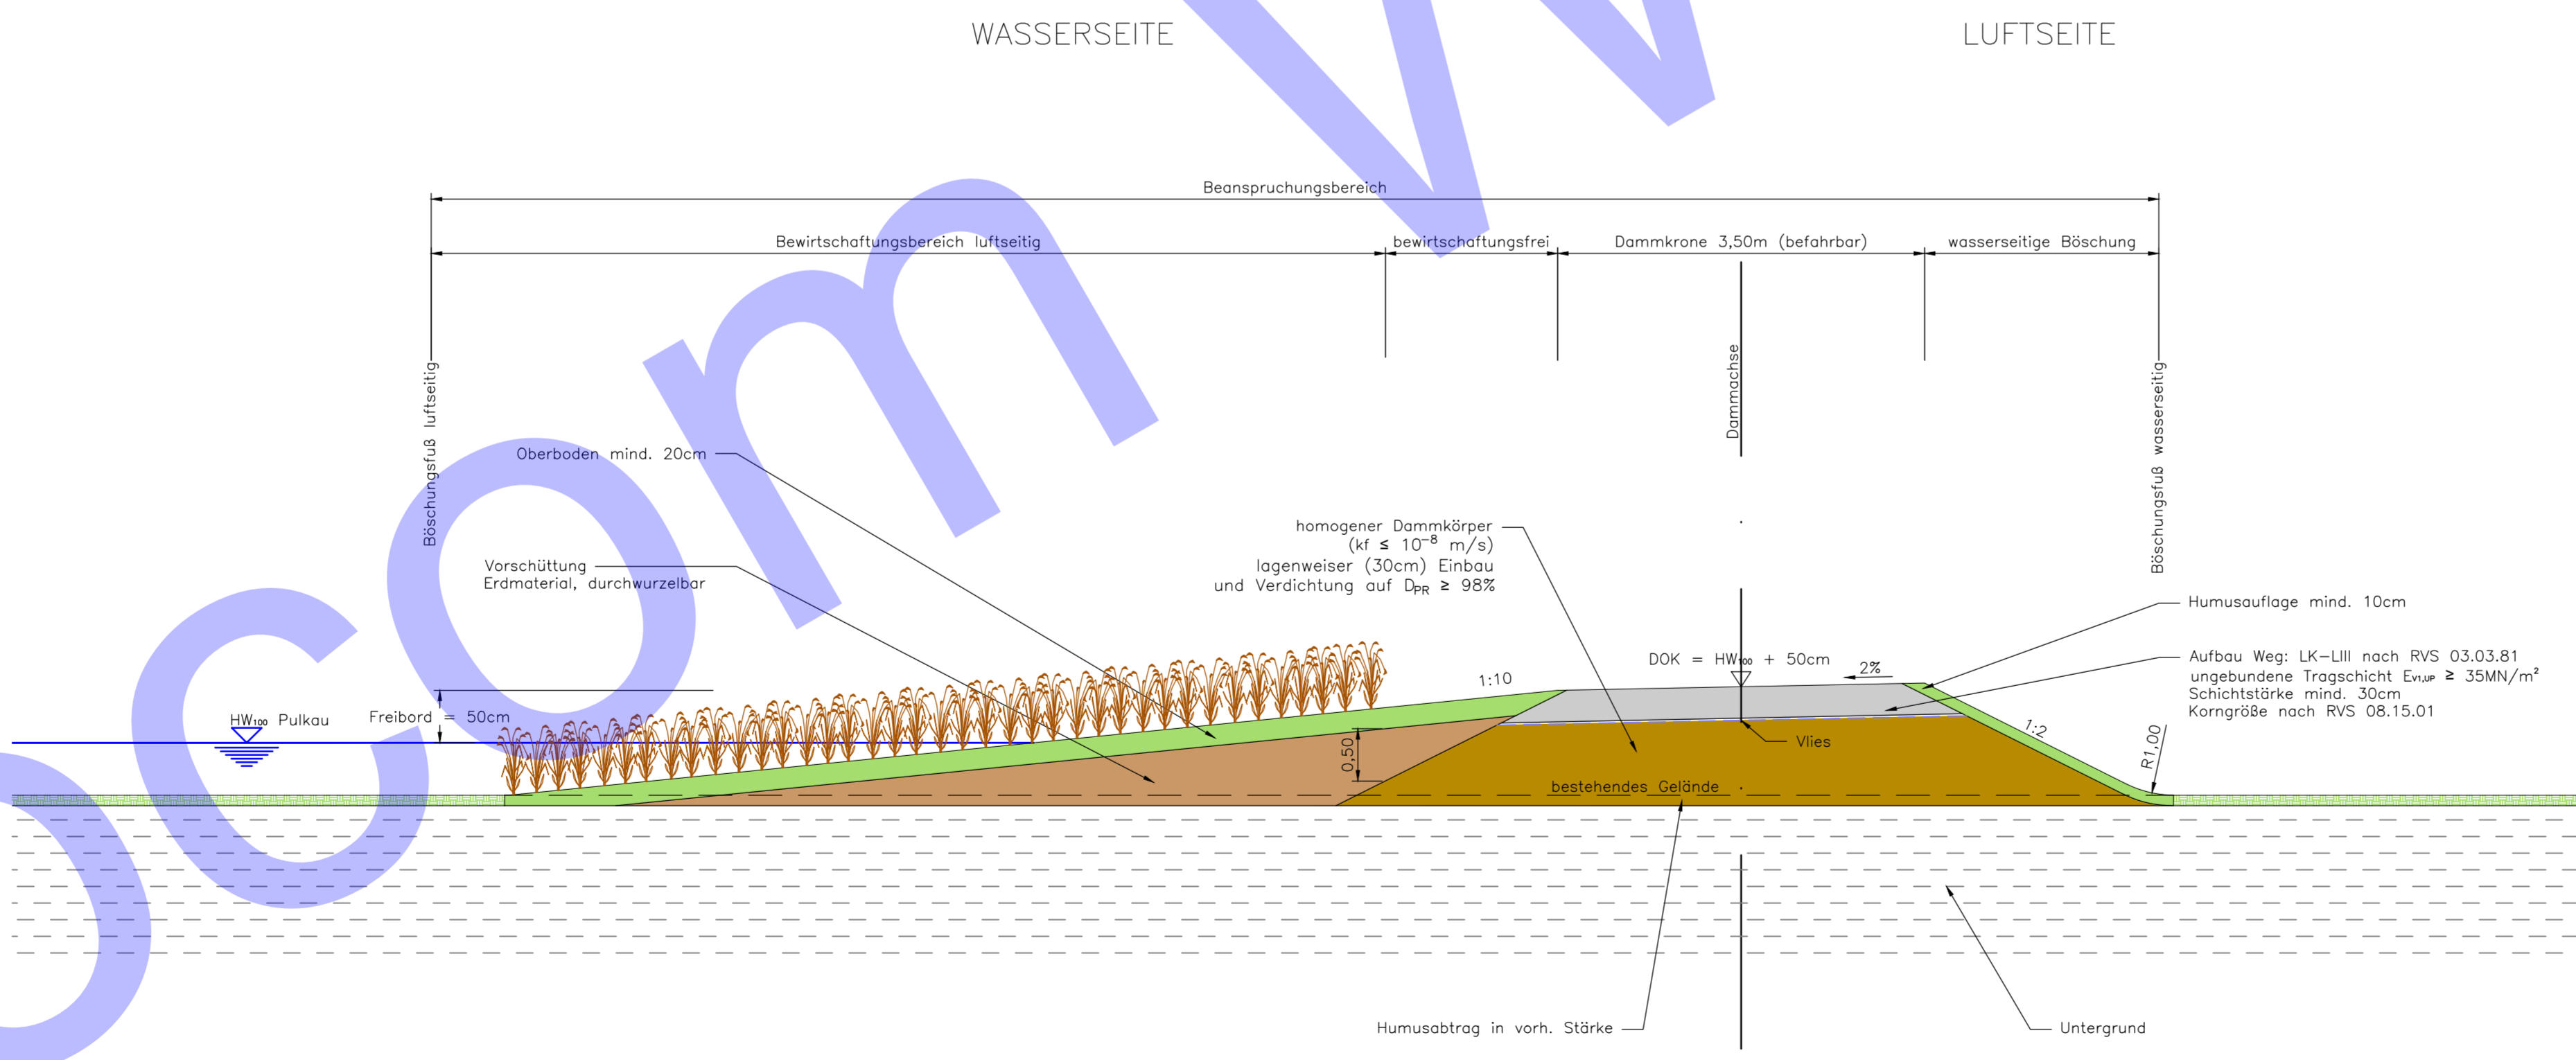

Errichtung Filterkörper, wenn Gesamtdammhöhe 0,75 m überschreitet

Regelquerprofil 05  
 "begehbarer Damm, Breite Dammkrone 2,50 m"  
 Angewandt für Damm Ost

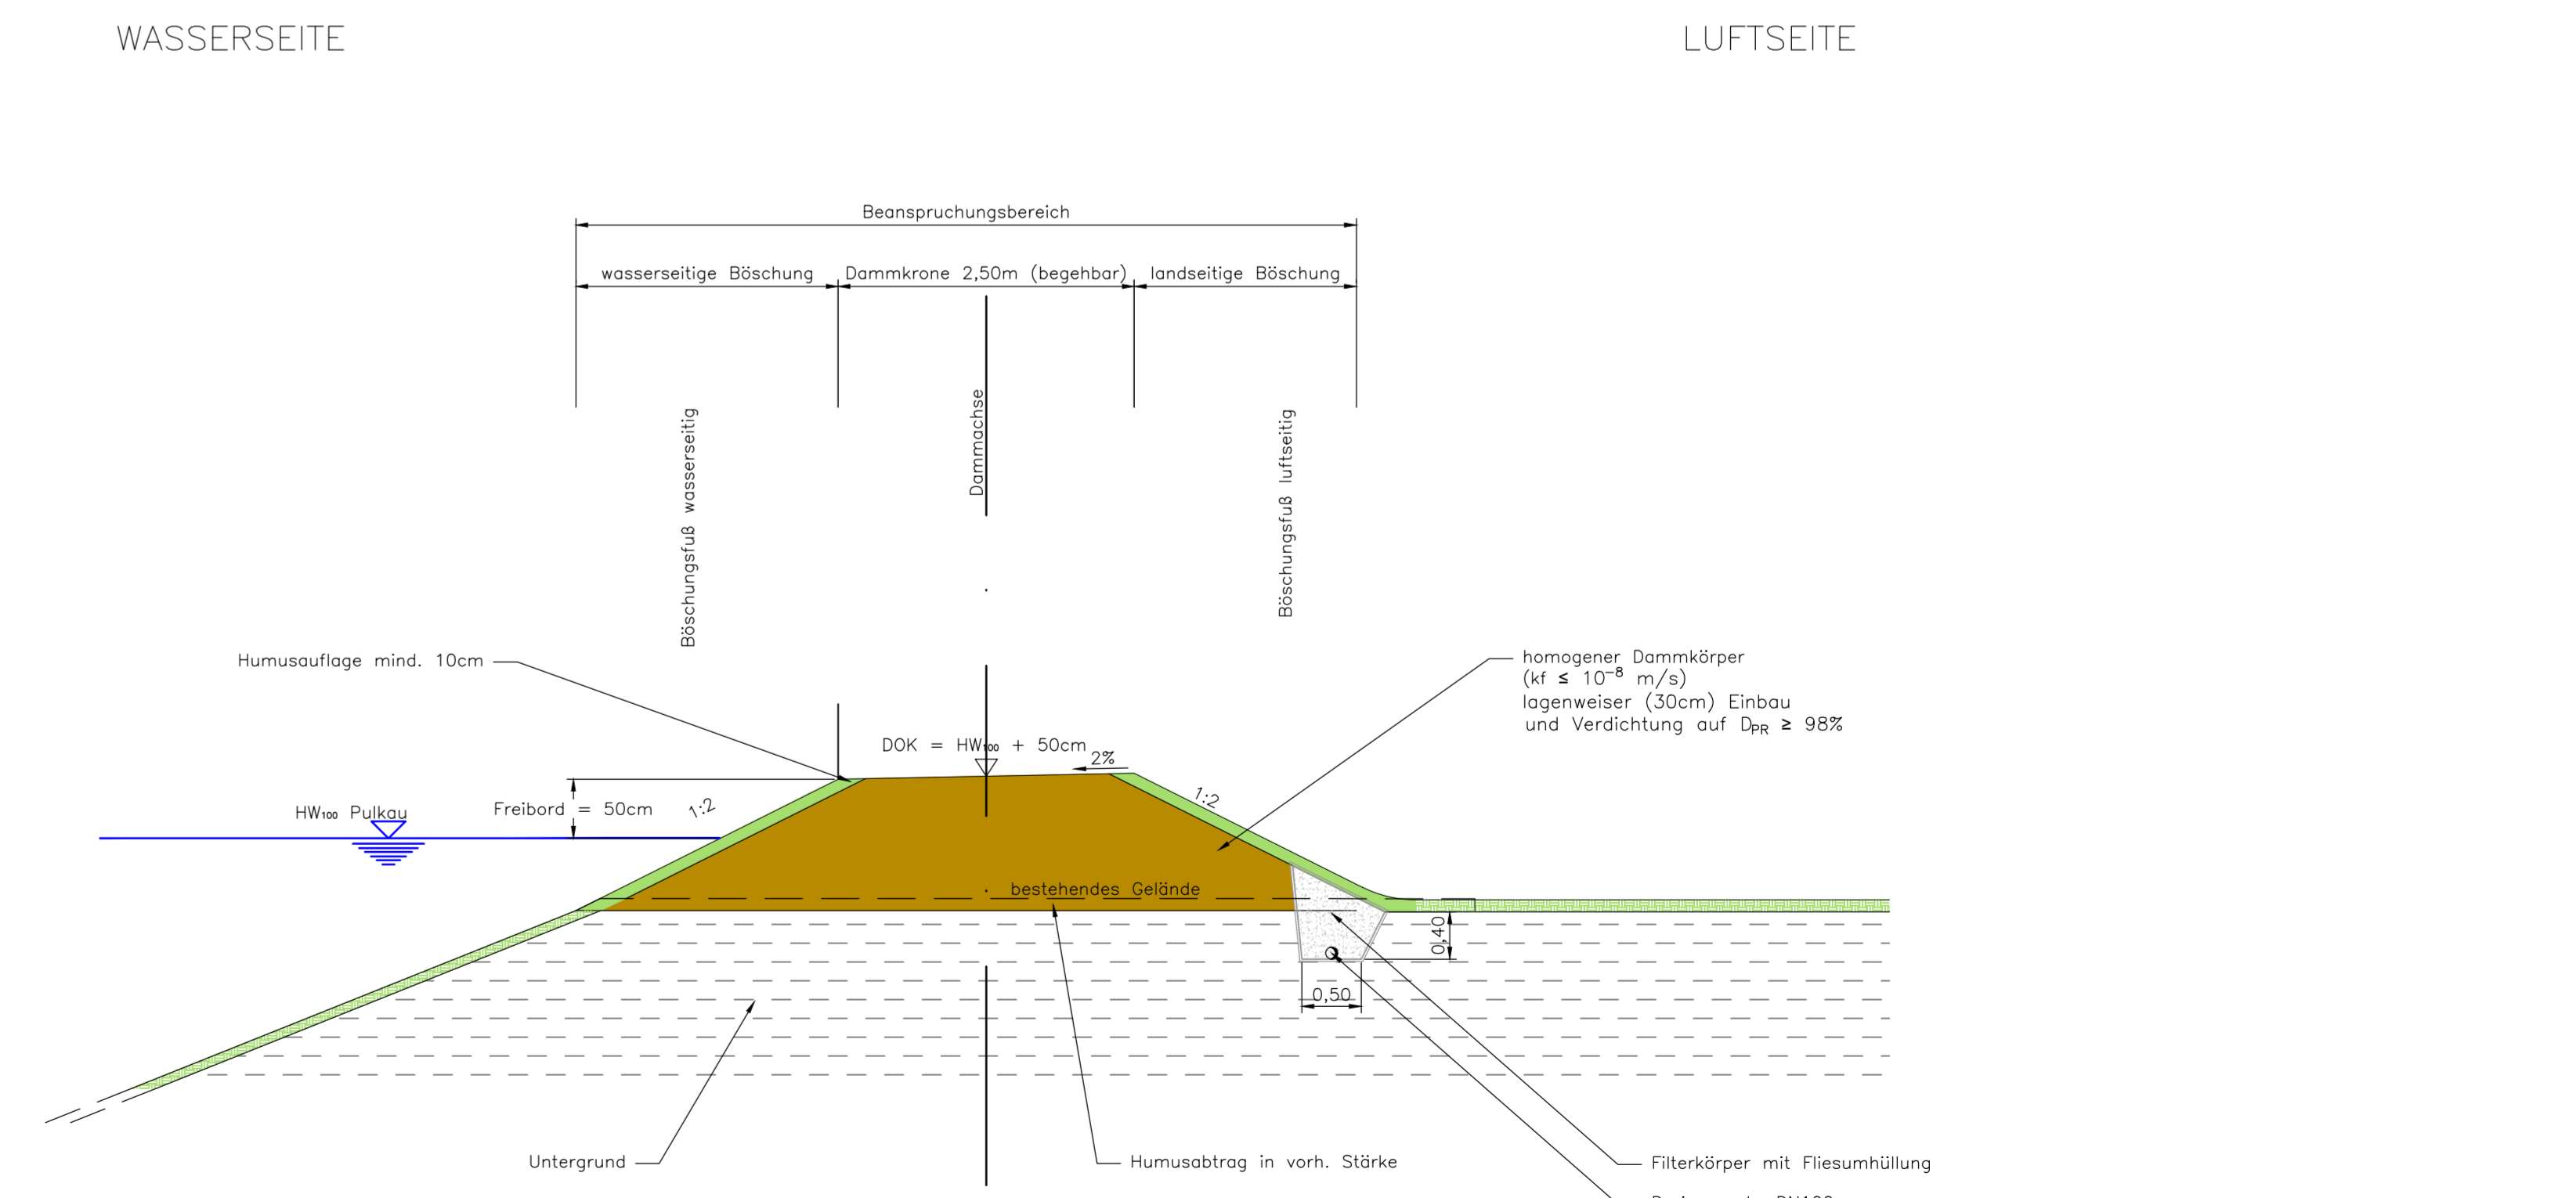

Errichtung Filterkörper, wenn Gesamtdammhöhe 0,75 m überschreitet

Antragsteller <b>Marktgemeinde Hadres</b> 2061 Hadres 367	
<b>PULKAU</b> <b>HOCHWASSERSCHUTZ</b> <b>MARKTGEMEINDE HADRES</b> Katastralgemeinde <b>Obritz</b> <b>VORABZUG</b> WASSEReCHTLICHES EINREICHPRoJEKT 2013	
Planinhalt <b>Regelquerprofile</b>	
A B C D E F G H I J	Erstellt im Einvernehmen mit Amt der NÖ Landesregierung Abteilung Wasserbau
Planer Ingenieurbüro für Kulturtechnik und Wasserwirtschaft Dipl.-Ing. Albert Schwabenschäfer RIVERGATE, Handelskai 92, A-1200 Wien Tel +43 1 494 16 87-0, Fax +43 1 494 16 87-30 Email: office@riocom.at, Internet: www.riocom.at	DI Norbert Knapf DI Werner Rubey Projektnummer: 20190 Bearbeiter: SK, NZ Zeichner: SK Prüfer: - Datum: 13. Januar 2014 Plannummer 20190 - 001 - 0502
Dateiname 20190_RQP.dwg	Einlage 5,2
Plangröße/Seitenanzahl 12 A4-Seiten	Maßstab 1:50