


Pulkau  
QP003

M = 1: 100  
Überhöhung 1-fach

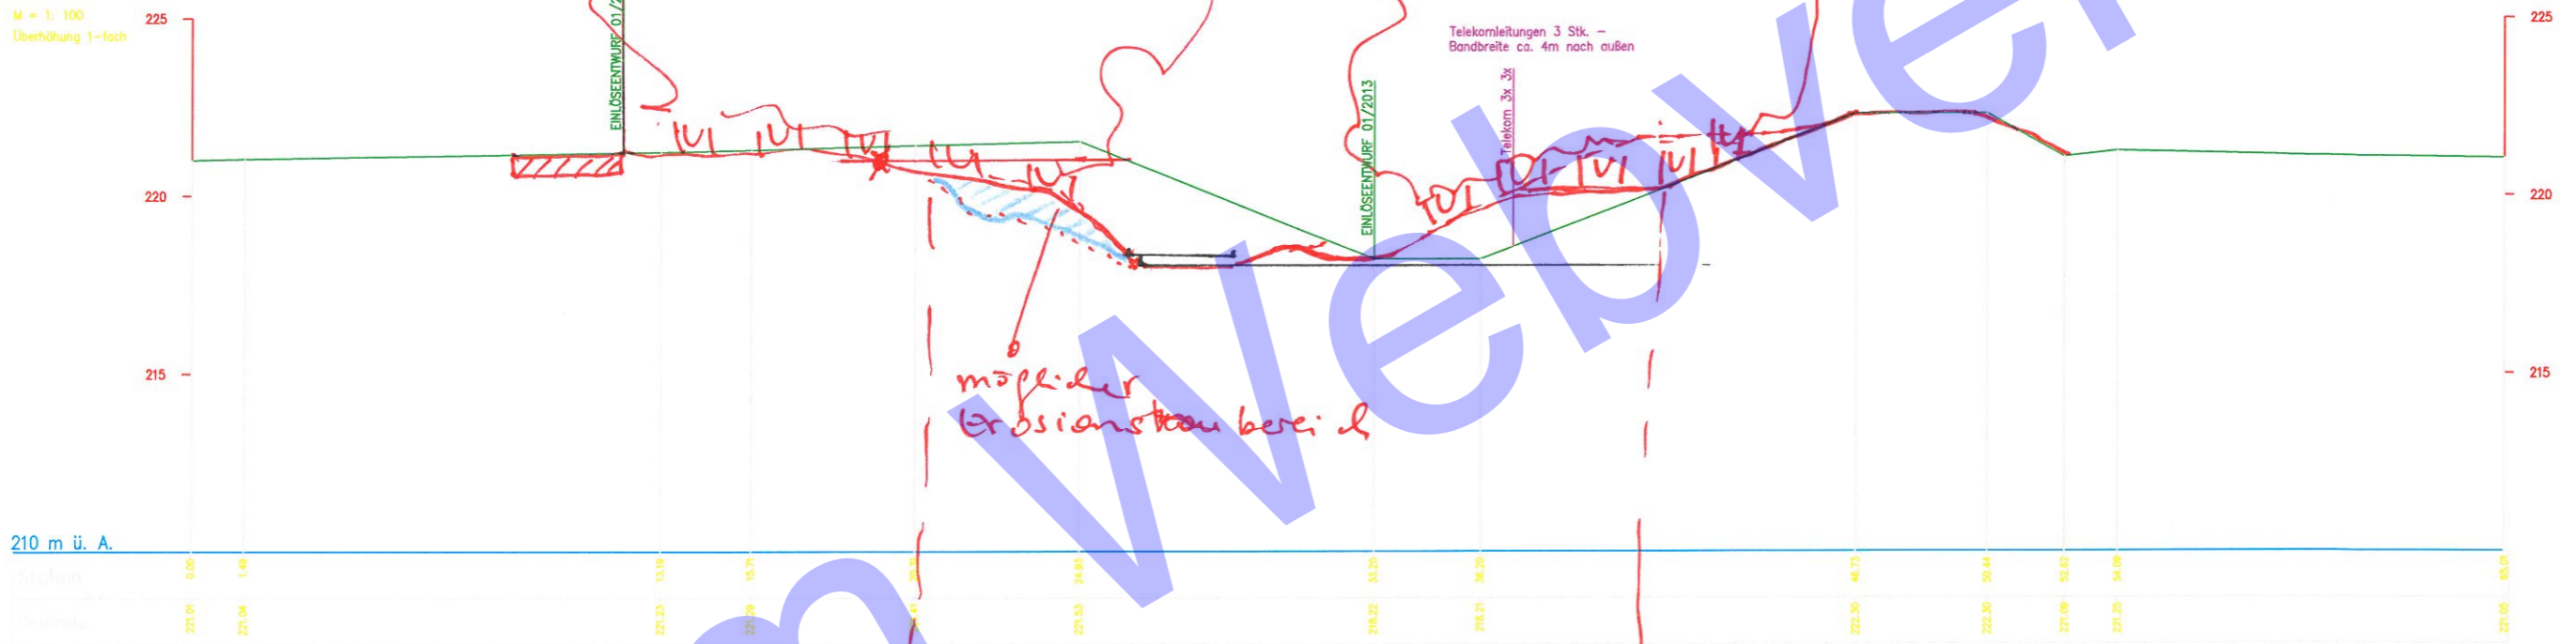

möglicher  
Erosionsstaubereich

Entwässerungsräum

rioocom Webversion