Amt der NÖ Landesregierung
Abteilung Wasserbau

Marktgemeinde Sigmundsherberg

Bundesministerium für Land- und Forstwirtschaft, Umwelt und Wasserwirtschaft
MINISTERIUM FÜR EIN LEBENSWERTES ÖSTERREICH

THERASBACH HOCHWASSERSCHUTZ

KG THERAS

Generelles Projekt

Planinhalt

Hydraulischer Längenschnitt

A	B	C	D	E	F	G	H	I	J

Erstellt im Einvernehmen mit Amt der NÖ Landesregierung Abteilung Wasserbau

Planer

riocom
Ingenieurbüro für Kulturtechnik und Wasserwirtschaft
Dipl.-Ing. Albert Schwingshandl
RIVERGATE, Handelskai 92 A-1200 Wien
Tel +43 1 494 16 87-0 Fax +43 1 494 16 87-30
Email: office@riocom.at Internet: www.riocom.at

DI Norbert Knopf | DI Werner Rubey

Projektnummer:	20206
Bearbeiter:	SK
Zeichner:	SK
Prüfer:	AS
Datum:	29. September 2014

Dateiname	Quer-Laengschnitte.dwg
Plannummer	20206 - 04
Plangröße/Seitenanzahl	5 A4-Seiten
Maßstab	1:2.000/200
Einlage	4

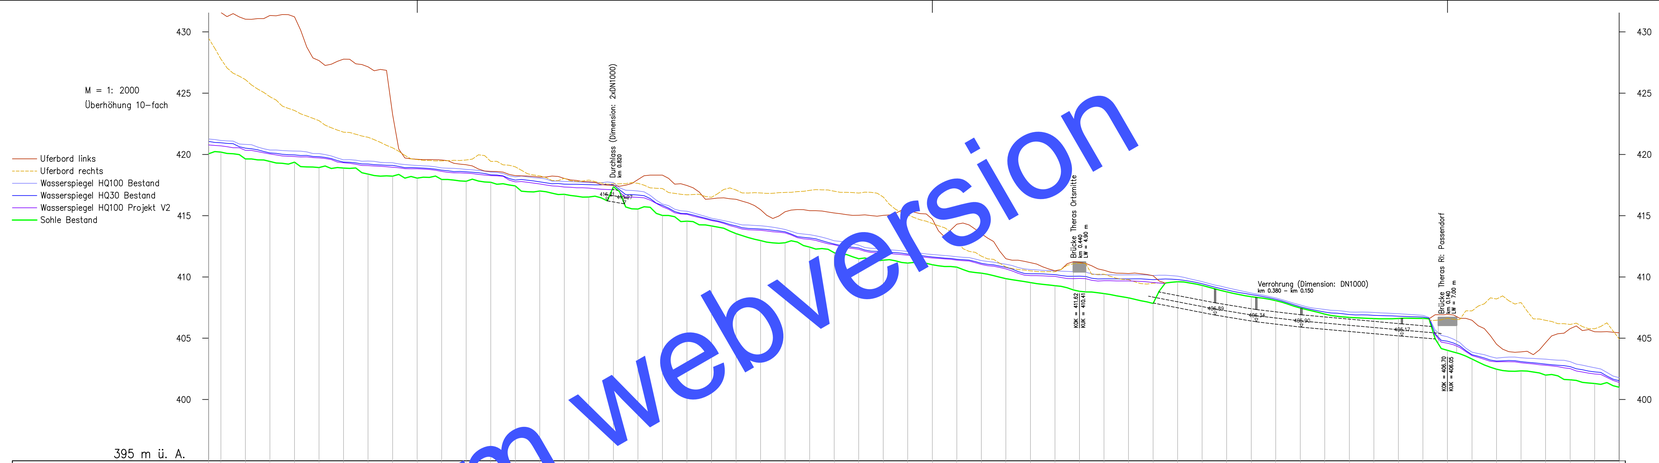

Station	1.150	1.140	1.120	1.100	1.080	1.060	1.040	1.020	1.000	0.980	0.960	0.940	0.920	0.900	0.880	0.860	0.840	0.820	0.800	0.780	0.760	0.740	0.720	0.700	0.680	0.660	0.640	0.620	0.600	0.580	0.560	0.540	0.520	0.500	0.480	0.460	0.440	0.420	0.400	0.380	0.360	0.340	0.320	0.300	0.280	0.260	0.240	0.220	0.200	0.180	0.160	0.140	0.120	0.100	0.080	0.060	0.040	0.020	0.000
Sohle Bestand	420.06	420.19	419.83	419.43	419.37	418.93	418.89	418.40	418.23	418.01	417.96	417.81	417.53	417.43	417.02	416.75	416.53	417.36	415.54	415.02	414.55	414.16	413.54	412.97	412.79	412.44	411.98	411.49	411.37	411.13	411.00	410.80	410.31	409.86	409.54	409.29	408.83	408.64	408.30	407.87	409.61	409.31	408.79	408.39	408.07	407.47	406.97	406.70	406.60	406.61	406.62	404.01	403.30	402.47	402.34	401.99	401.61	401.30	401.00
WSP HQ30 Bestand	421.06	420.95	420.31	420.12	419.96	419.82	419.38	419.23	419.12	419.01	418.90	418.78	418.56	418.34	417.91	417.76	417.58	417.53	417.52	416.69	415.84	415.17	414.66	414.17	413.91	413.69	413.18	412.69	412.37	412.04	411.87	411.63	411.45	411.12	410.79	410.26	410.19	410.07	409.85	409.84	409.78	409.79	409.45	408.95	408.56	408.18	407.57	407.14	406.93	406.87	406.80	406.73	404.76	403.66	403.14	403.09	402.89	402.68	402.25	401.53
WSP HQ100 Bestand	421.26	421.14	420.57	420.36	420.07	419.82	419.38	419.23	419.09	419.01	418.90	418.78	418.56	418.34	417.91	417.76	417.58	417.53	417.52	417.70	417.02	416.69	415.95	415.84	415.37	415.17	414.79	414.66	414.37	414.17	413.91	413.69	413.45	413.18	412.95	412.69	412.60	412.25	412.09	411.84	411.63	411.45	411.34	411.04	410.79	410.61	410.26	410.19	410.07	410.07	409.85	409.84	409.78	409.79	409.45	408.95	408.69	408.29	407.71	407.57	407.14	406.93	406.87	407.00	406.80	406.73	404.76	403.66	403.14	403.09	402.89	402.68	402.25	401.53
WSP HQ100 Proj. V2	420.77	420.69	420.27	420.07	419.82	419.38	419.23	419.09	419.01	418.96	418.83	418.62	418.47	418.27	417.76	417.59	417.34	417.25	417.12	416.89	416.50	415.73	415.51	415.22	414.60	414.06	413.81	413.60	413.07	412.62	412.26	412.00	411.95	411.78	411.55	411.37	411.02	410.66	410.11	410.05	410.05	409.88	409.69	409.68	409.55	409.46	410.07	409.62	409.13	408.69	408.29	407.71	407.35	407.14	407.10	407.00	406.87	405.12	404.76	403.66	403.14	403.09	402.89	402.68	402.25	401.53
Uferbord links	432.53	431.59	430.77	431.34	431.34	430.76	427.66	427.78	427.15	423.25	419.61	419.55	419.16	418.62	418.27	418.15	418.04	417.77	417.47	417.95	418.31	417.47	416.50	416.38	416.34	415.49	415.32	415.41	415.22	415.04	416.85	416.53	415.53	415.53	414.72	414.31	414.31	413.54	411.49	411.17	410.51	411.20	410.55	410.28	409.79	410.10	409.51						406.59	406.34	406.47	404.51	403.89	404.63	405.78	405.53	405.44
Uferbord rechts	429.48	427.79	426.11	424.71	423.59	422.76	427.66	421.82	421.40	420.54	419.38	419.47	419.55	419.43	418.99	418.25	418.05	417.91	417.59	417.64	417.22	416.70	416.50	417.09	416.86	416.90	416.32	415.77	415.07	414.36	412.97	411.70	410.82	410.50	410.42	411.12	410.23	409.79	409.49	409.51												406.44	406.64	407.23	408.20	407.92	406.46	406.12	405.77	404.94
Querprofile											