

Antragsteller
Stadtgemeinde Laa an der Thaya
2136 Laa/Thaya, Stadtplatz 43

**PULKAU
HOCHWASSERSCHUTZ**

Stadtgemeinde Laa/Thaya

Wulzeshofen West

VORABZUG

WASSERRECHTLICHES EINREICHPROJEKT

Planinhalt
Regelquerprofile

A	B	C	D	E	F	G	H	I	J
---	---	---	---	---	---	---	---	---	---

Erstellt im Einvernehmen mit
Amt der NÖ Landesregierung
Abteilung Wasserbau

Planner

DI Norbert Knopf | DI Werner Rubey



Ingenieurbüro für Kulturtechnik und Wasserwirtschaft
Dipl.-Ing. Albert Schwingshandl
RIVERGATE, Handelskai 92, A-1200 Wien
Tel +43 1 494 16 87-0 Fax +43 1 494 16 87-30
Email: office@riocom.at Internet: www.riocom.at

Projektnummer: 20249
Bearbeiter: NZ
Zeichner: SK
Prüfer: AS
Datum: 3. Dezember 2014

Dateiname
20249_RQP.dwg


Plannummer
20249 - 01 - 051

Plangröße/Seitenanzahl
0,32 m²

Maßstab
1:50

Einlage
5.1

Regelquerprofil 01
"befahrbarer Damm, Breite Dammkrone 3,50 m"

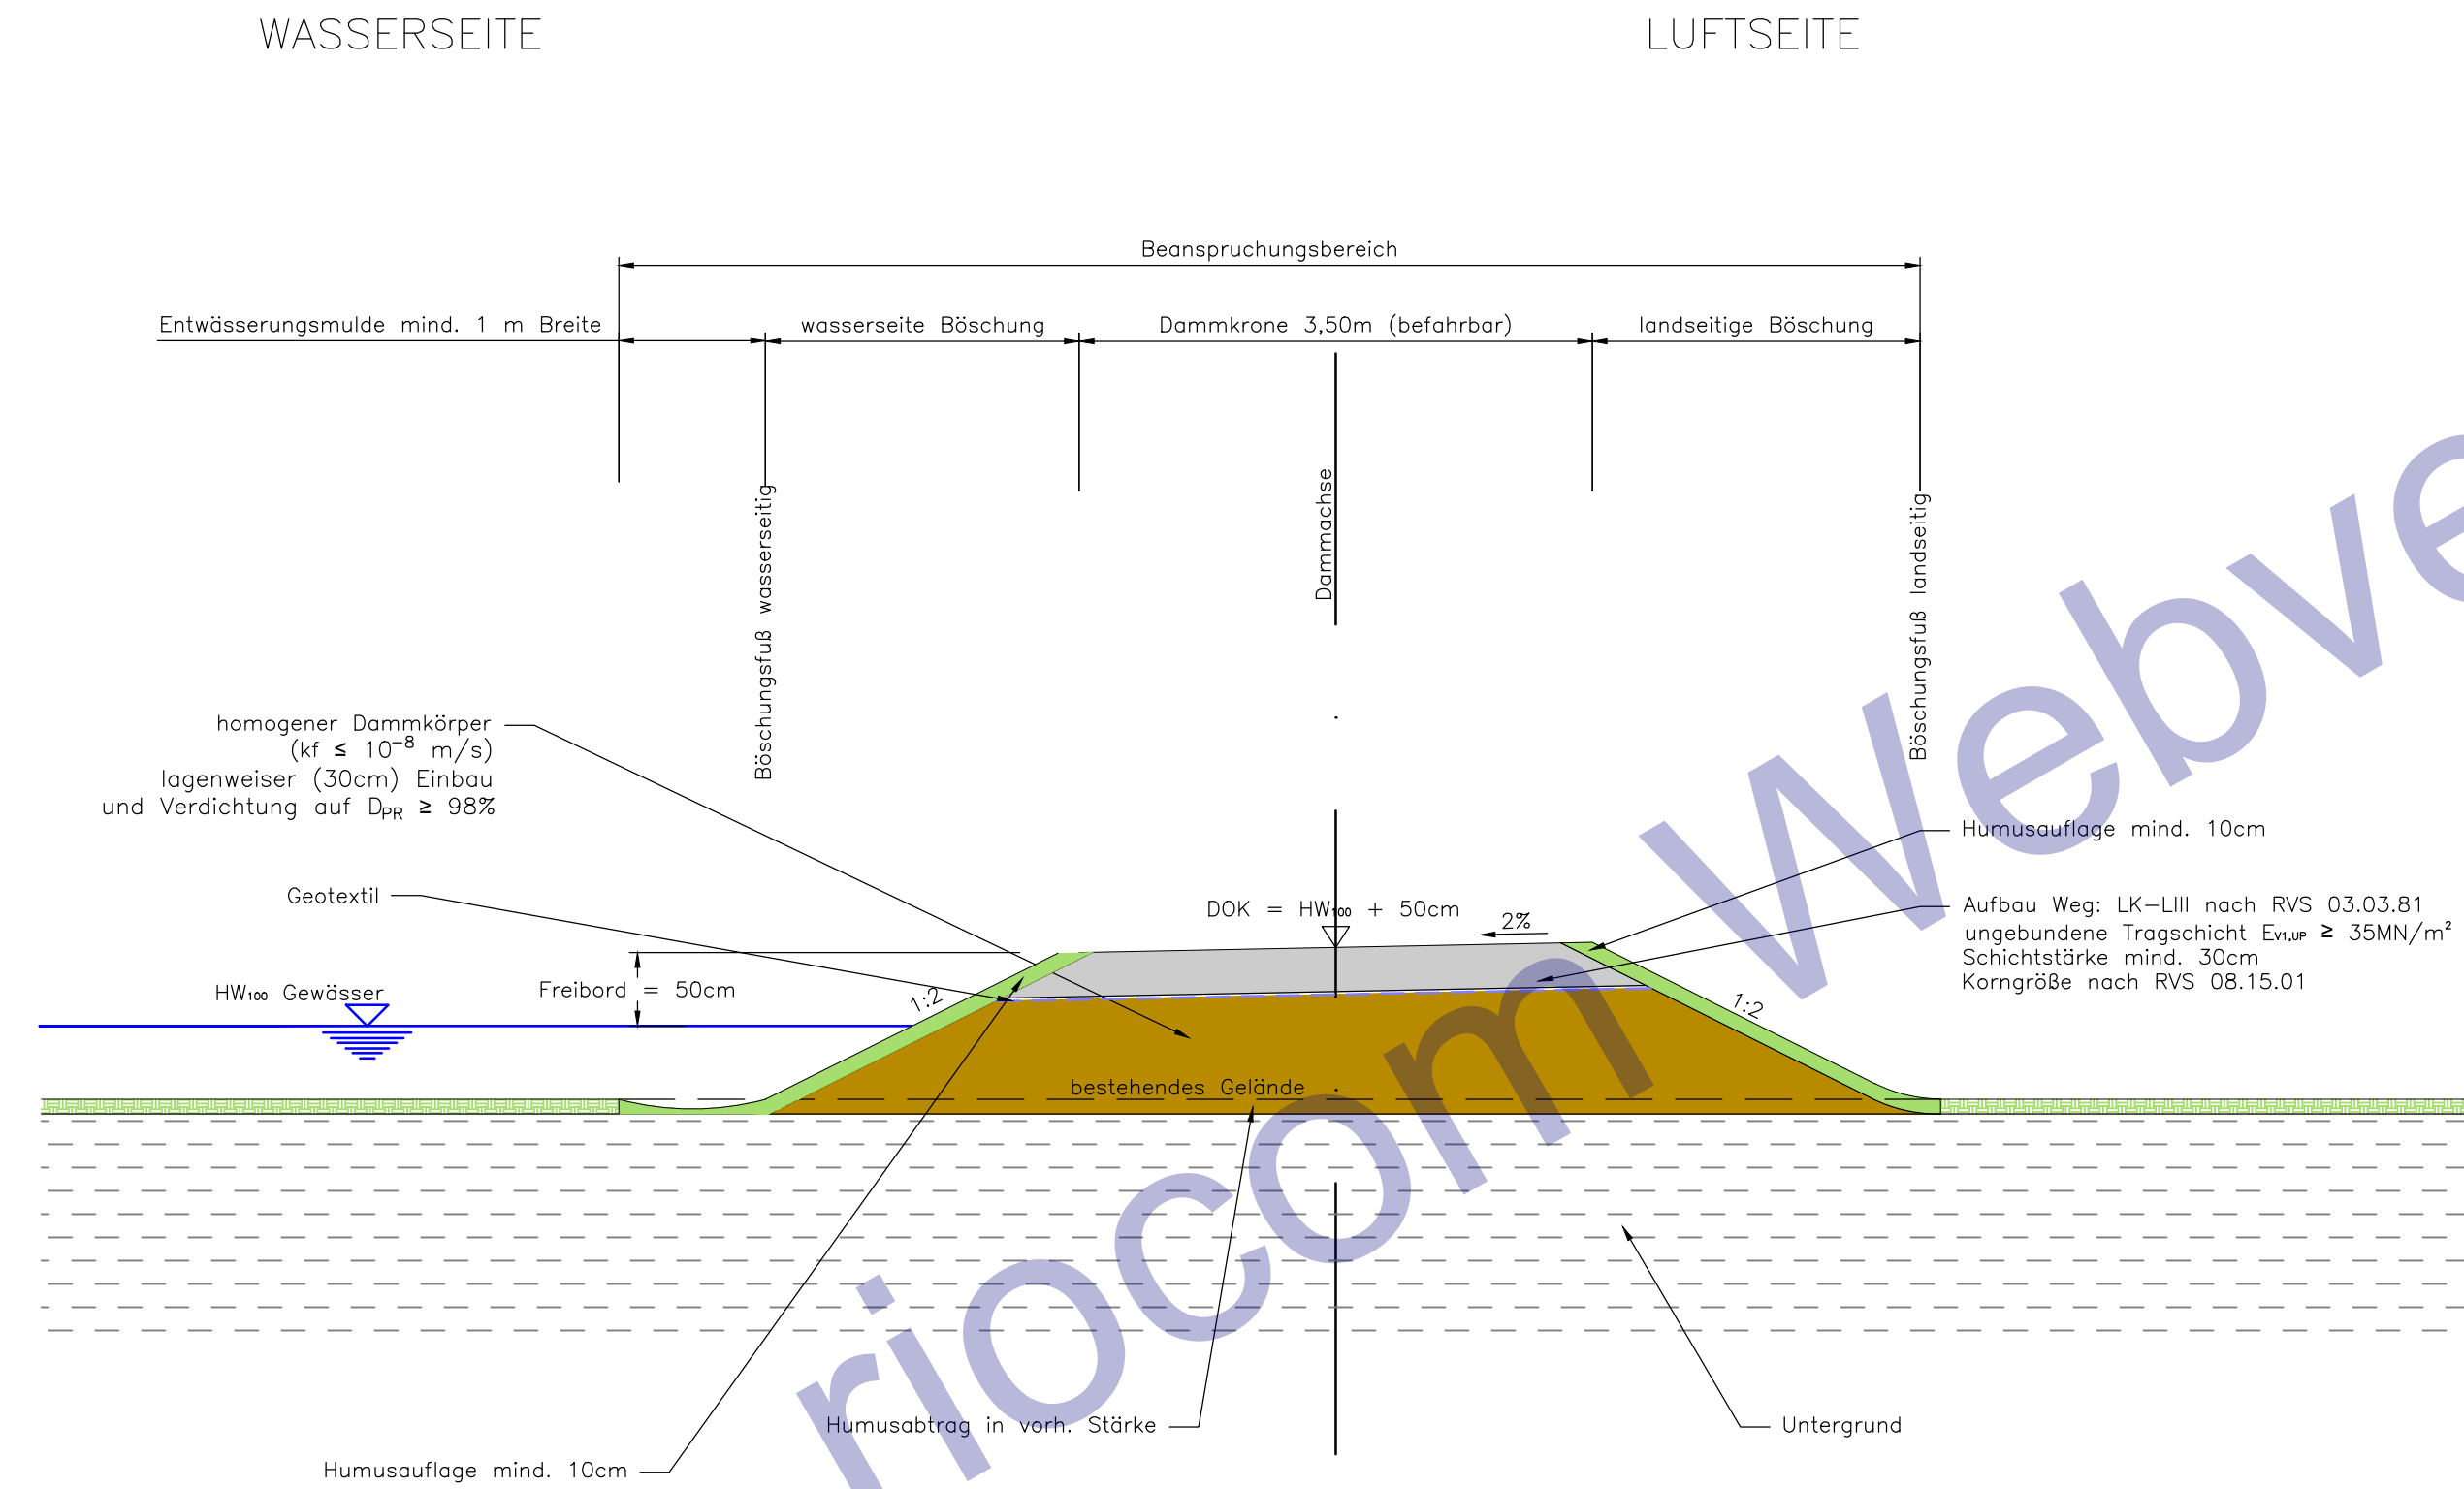

Regelquerprofil 02
"Schmaldamm, Breite Krone 2,00 m"

