


Pulkau
QP010

M = 1:100
Überhöhung 1-fach

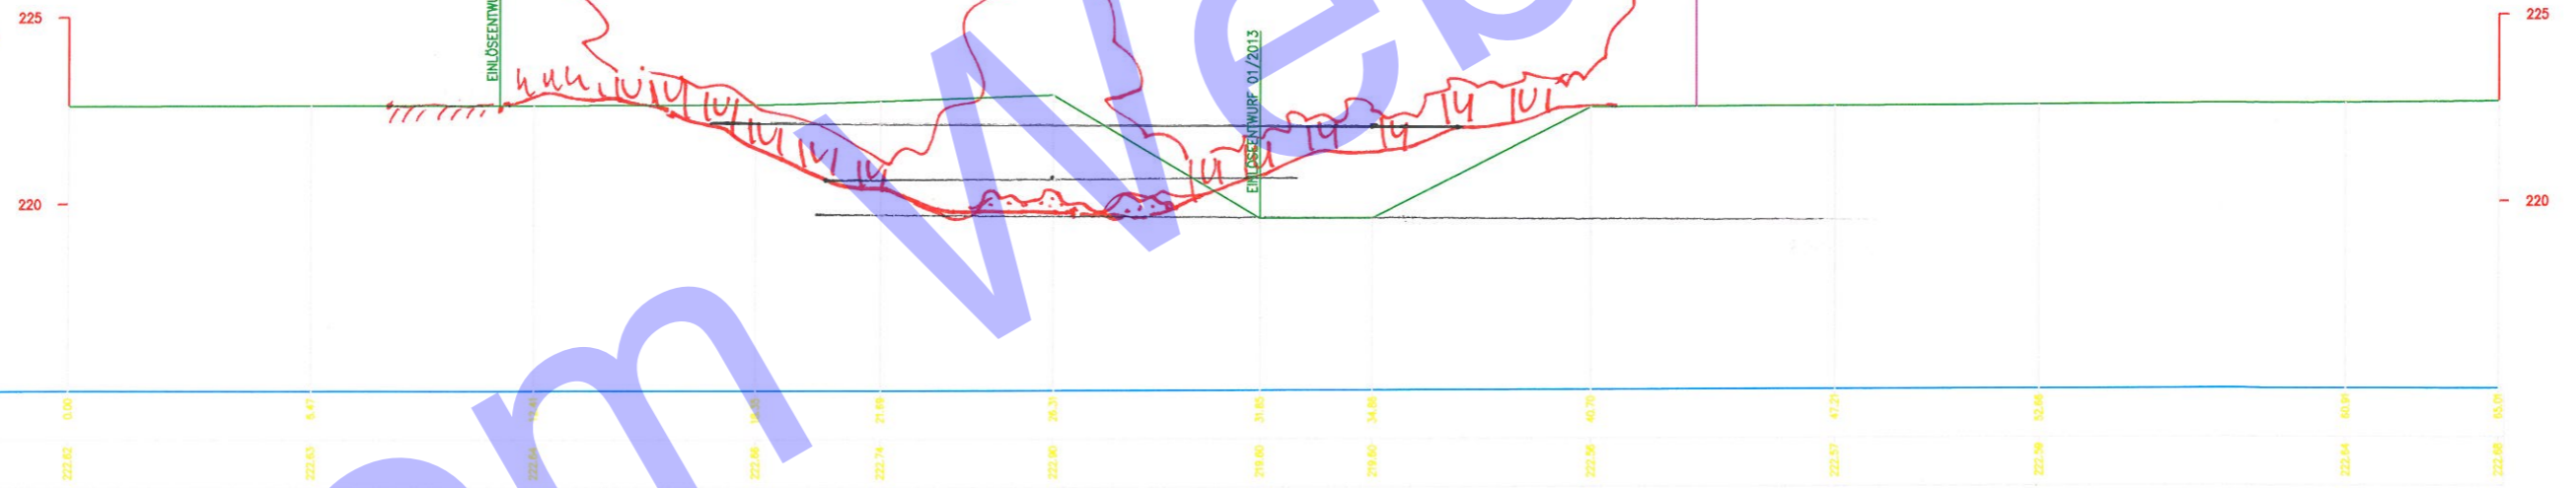

rioocom Webversion