

Am der NÖ Landesregierung
Abteilung Wasserbau

Marktgemeinde Seefeld - Kadolz


Gefahrenzoner Seefeld-Kadolz

Planinhalt: **Hydraulischer Längspulkau**

Planner: **RIOCOM**
FLOWING COMPETENCE
Ingenieurbüro für Kulturtechnik und Wasserwirtschaft
Burggasse 10, 3430 Seefeld
Tel. +43 43 46 18 07-0 Fax: +43 43 46 18 07-20
Email: info@riocom.at Internet: www.riocom.at

Dateiname: **20286_GZP_LS_02.dwg**

Plangröße/Seitenanzahl: **0.811 m3** Maßstab: **1:2.500**

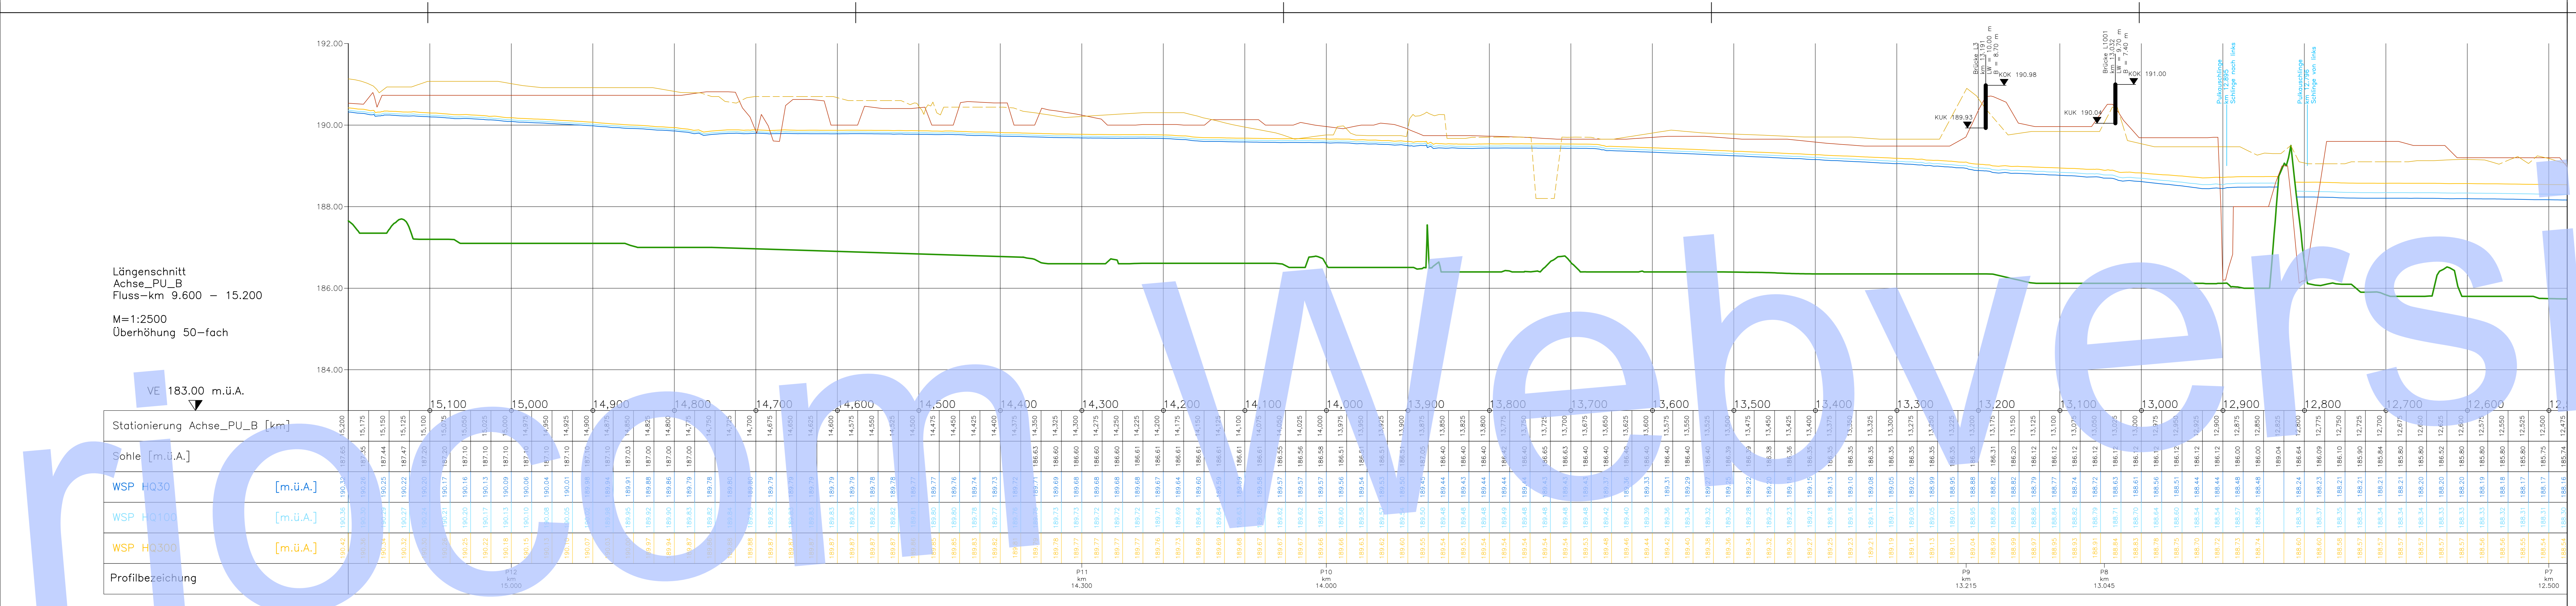

RIOCOM